

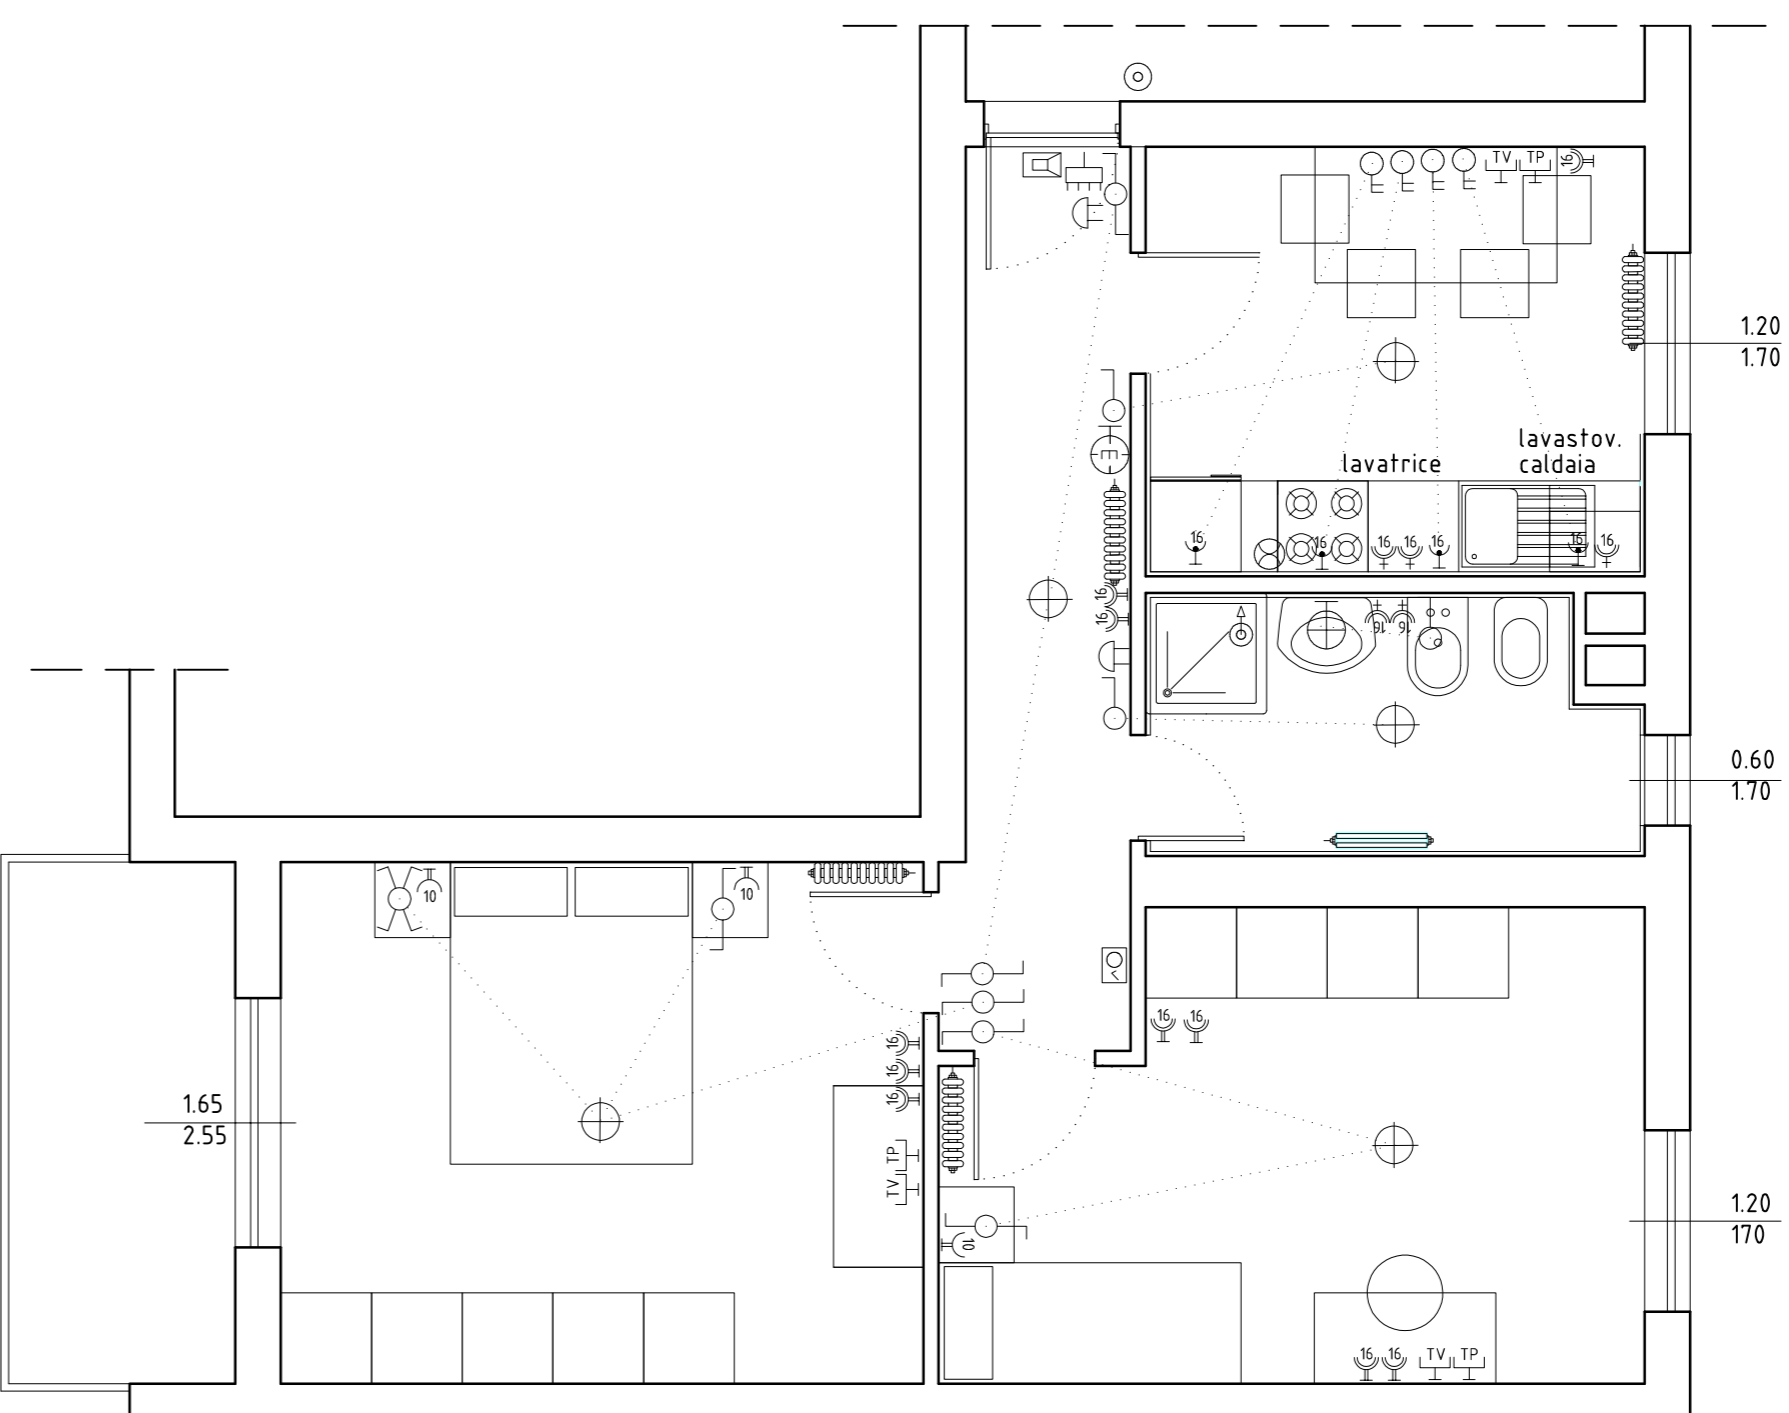




SCHEMA IMPIANTO ELETTRICO
scala 1:50

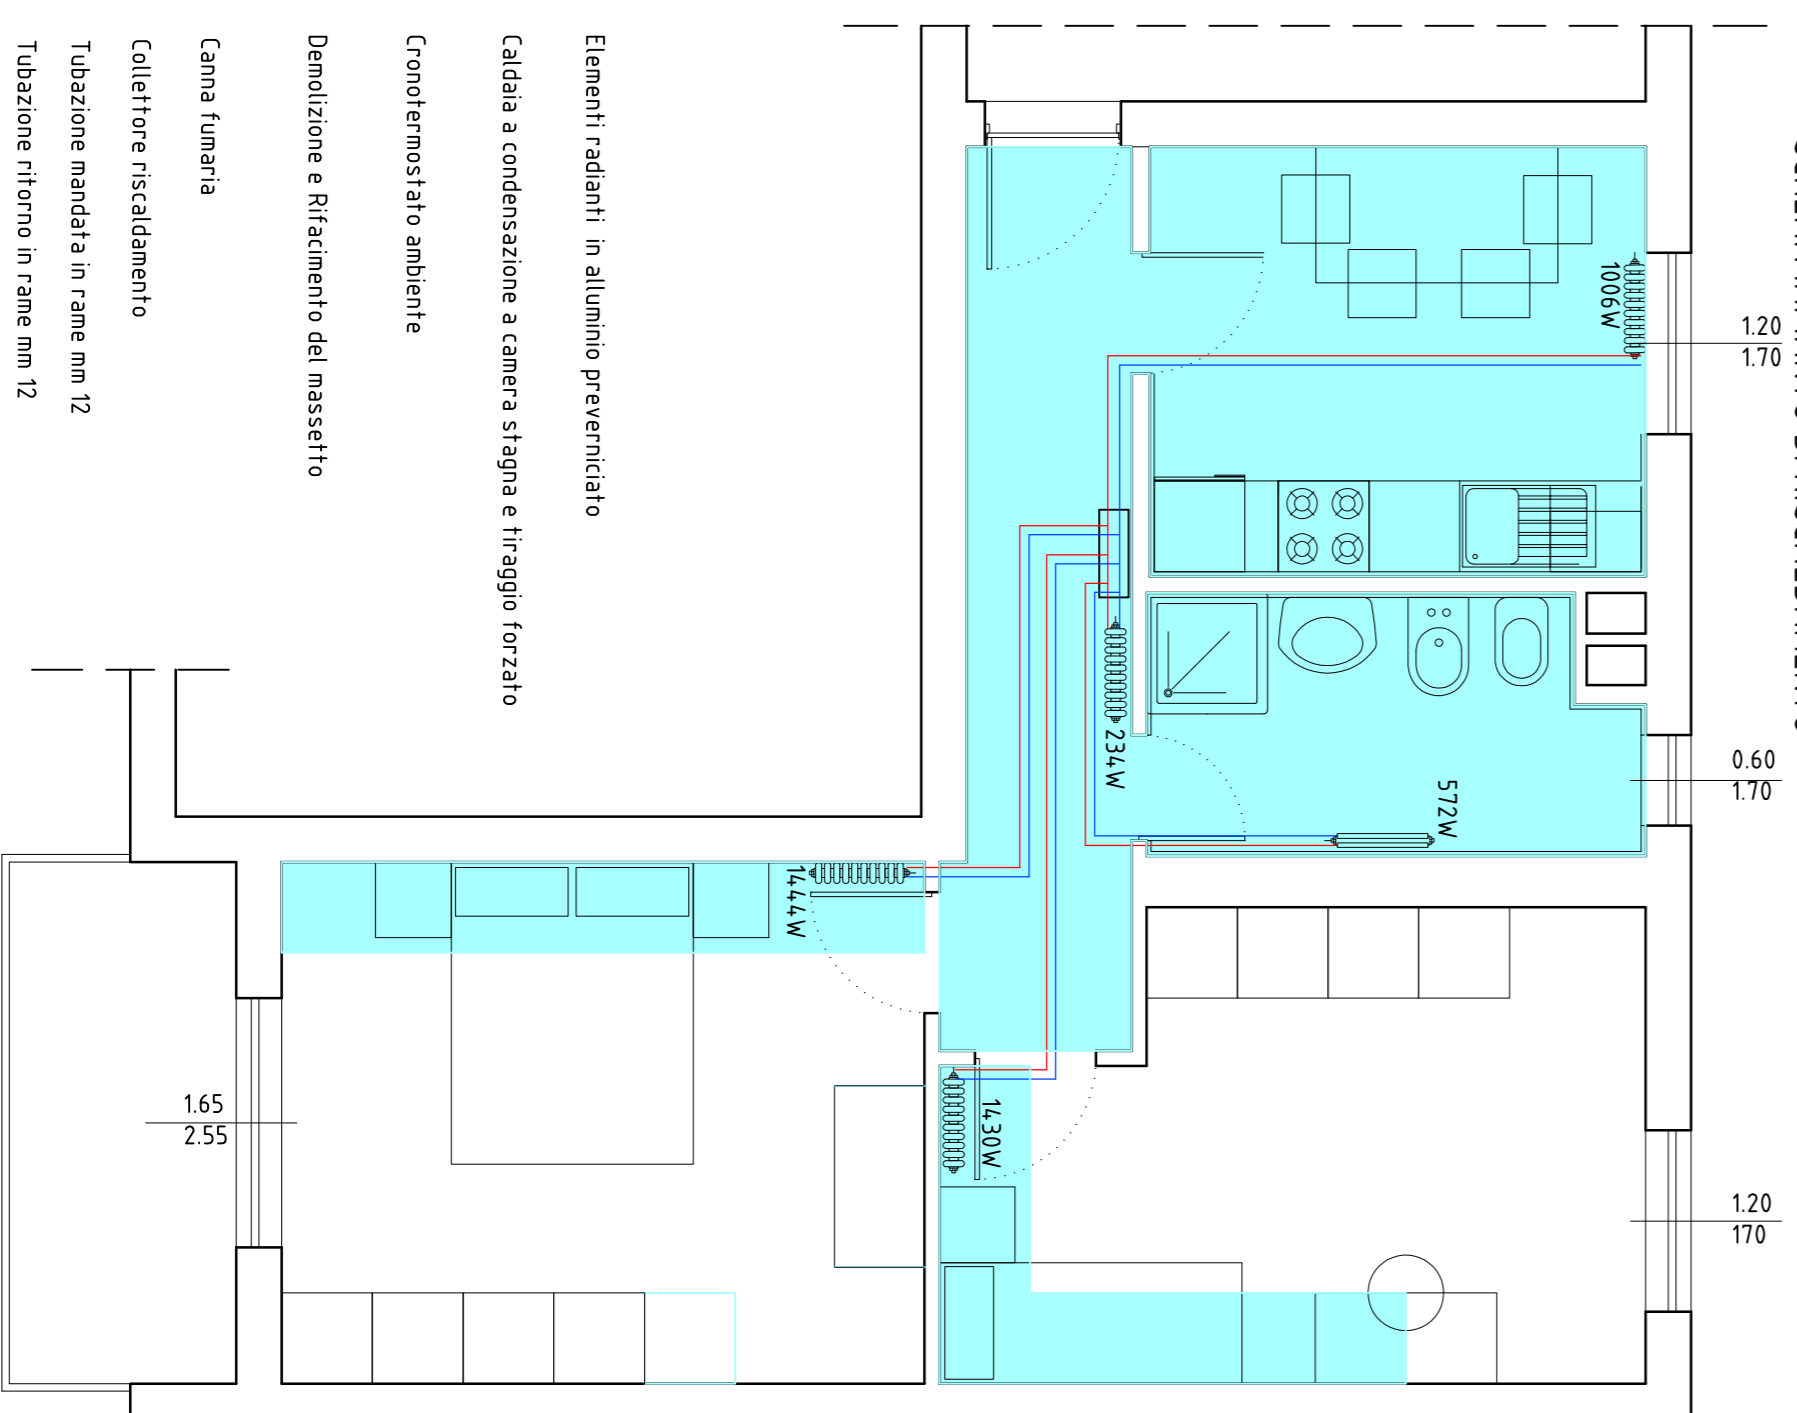


LEGENDA

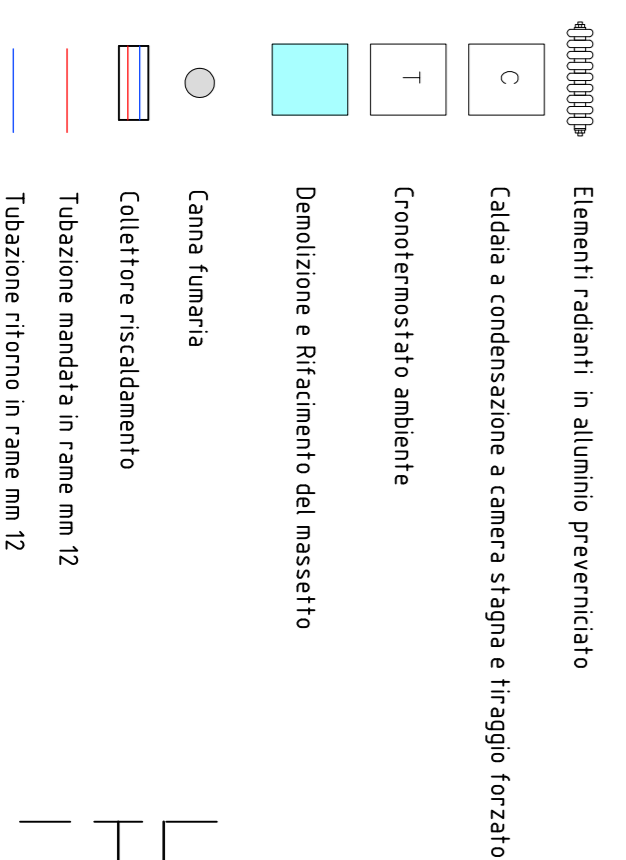


SCHEMA IMPIANTO ELETTRICO

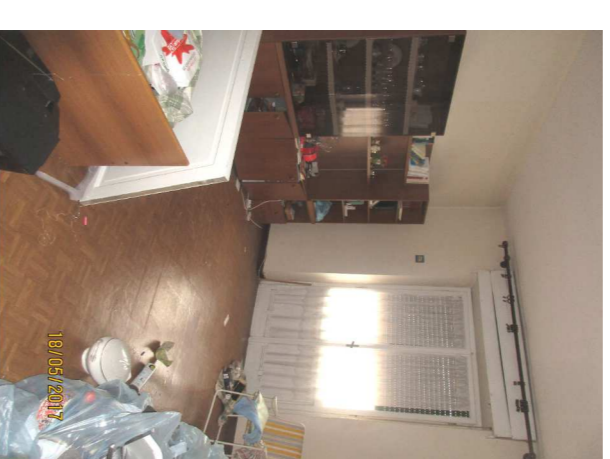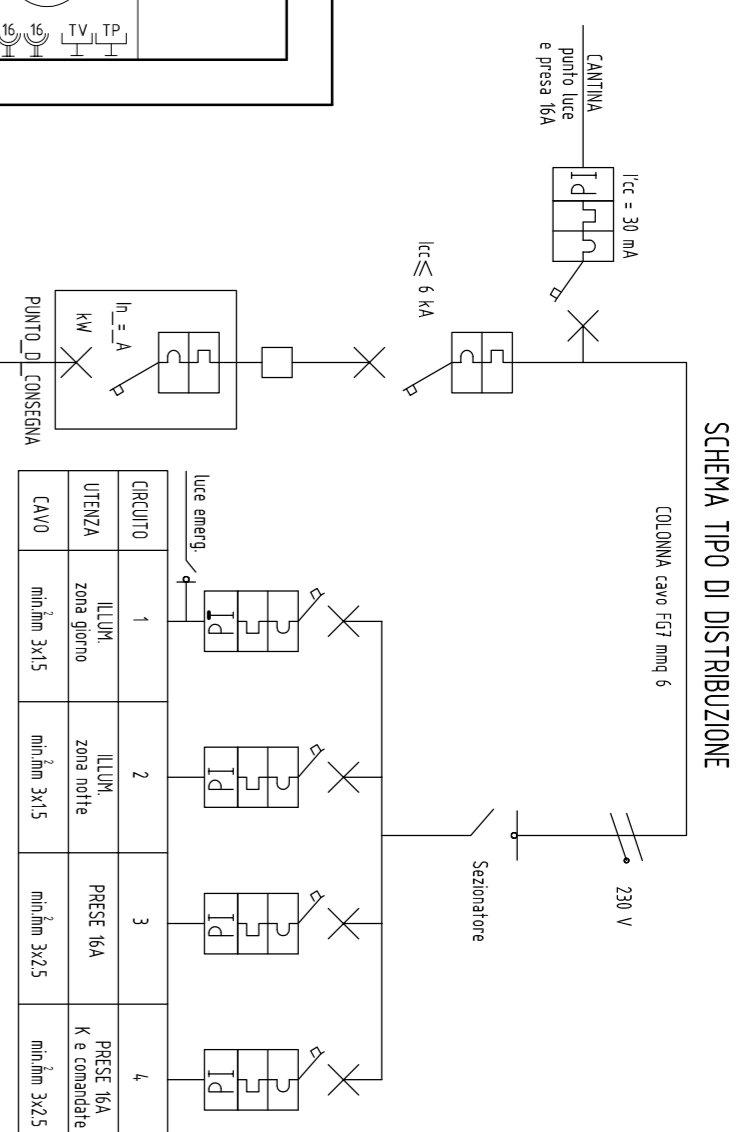


SCHEMA IMPIANTO GAS

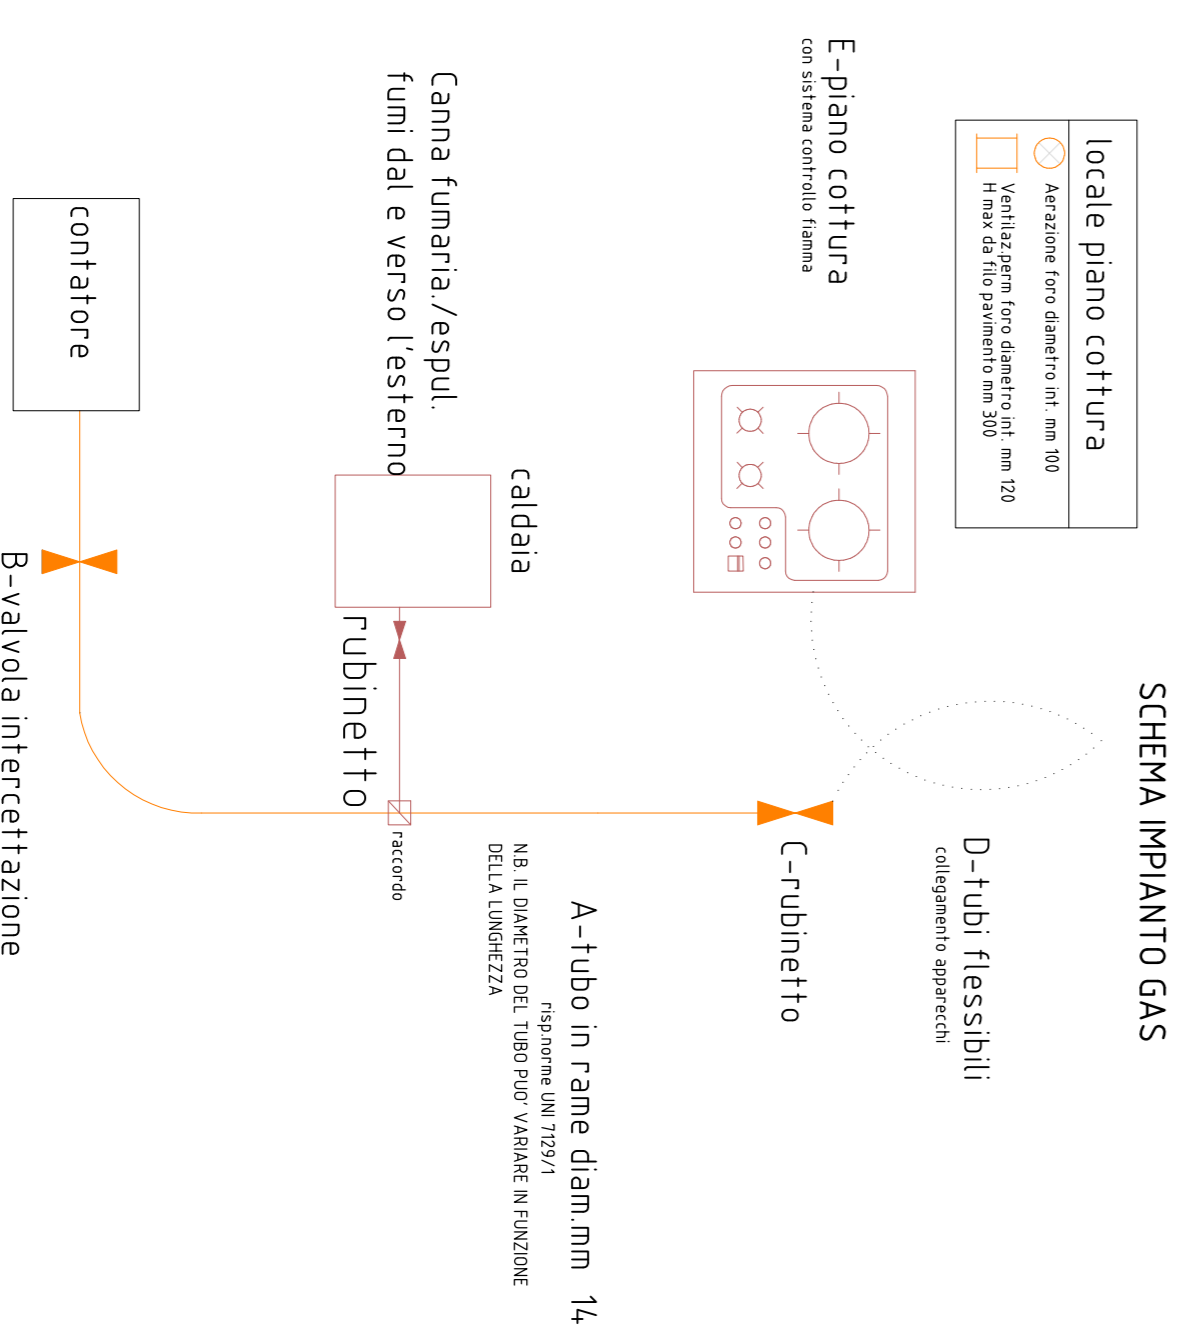


STATO DI FATTO
scala 1:100

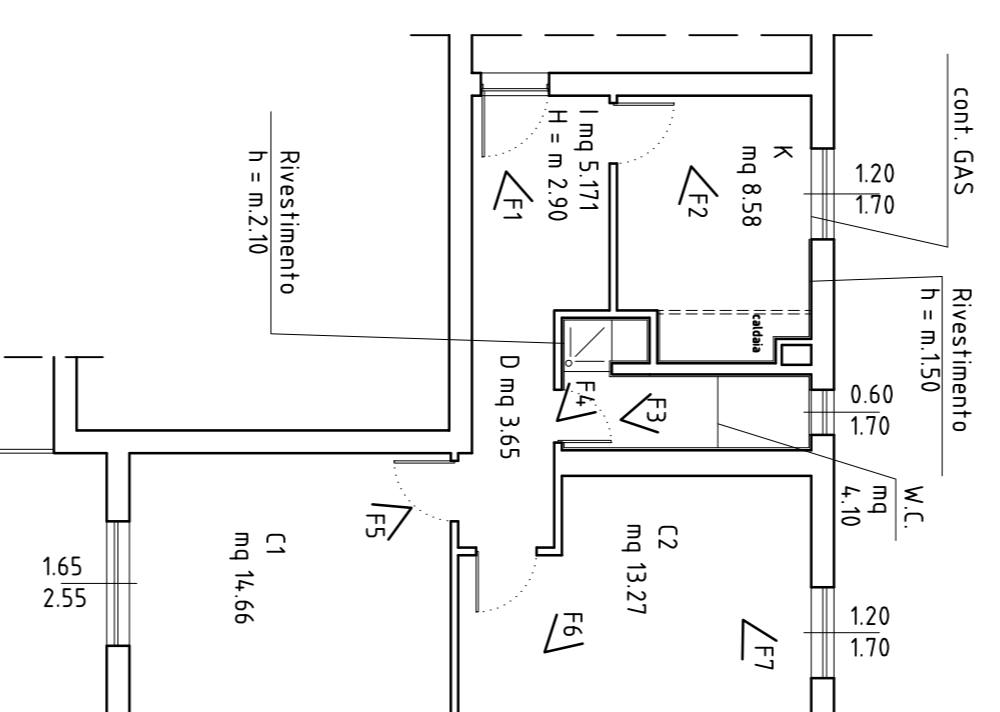

STATO DI PROGETTO

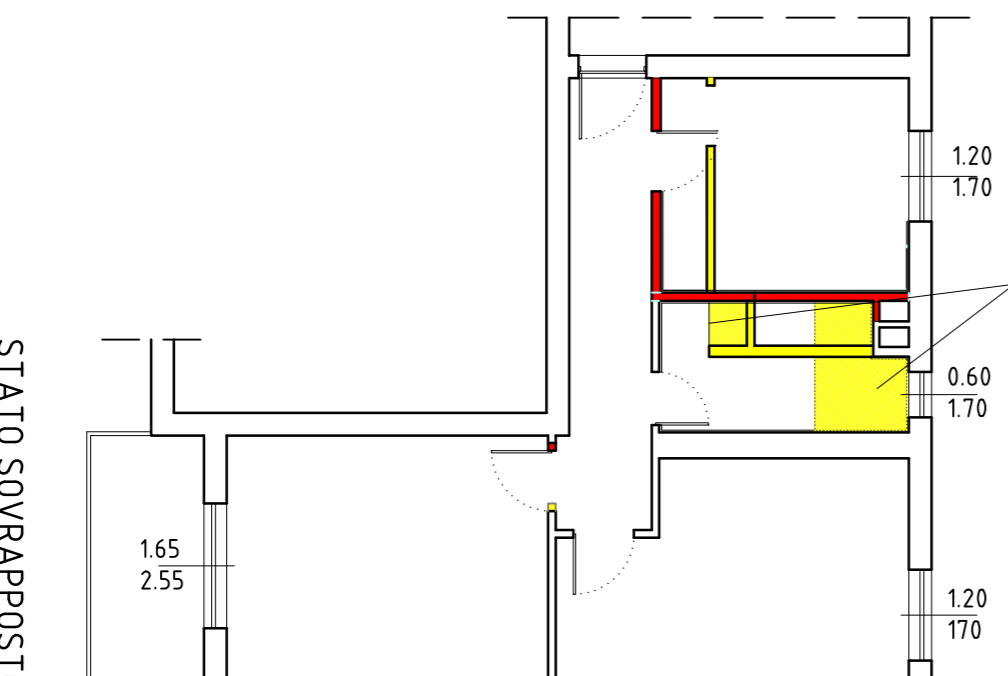

STATO SOVRAPPONTO

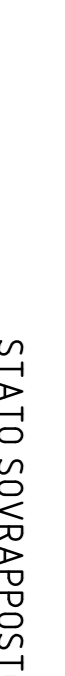

ERP Massa Carrara Spa

Legge 80-2014, Linea B
MANUTENZIONE STRAORDINARIA DI 3 ALLOGGI SITI IN
VIA DON MINZONI 4, VIA MARTIRI DI BELFIORE 2 E SS
DEL CERRETTO 63 - COMUNE DI ADULLA (MS)
CUP: D89G16000320002

DATA	OPERAZIONE	STATO	VALIDITÀ
08/03/2018	1	1004.LA.LUO.AB.002	Valido

ALLOGGIO
VIA MARTIRI
DI BELFIORE 2
Estratto mappe
Documentazione fotografica
Pianta stato di fatto
Pianta sovrapposto
Schemi impianti