






VISTA 1 VISTA 2 VISTA 3

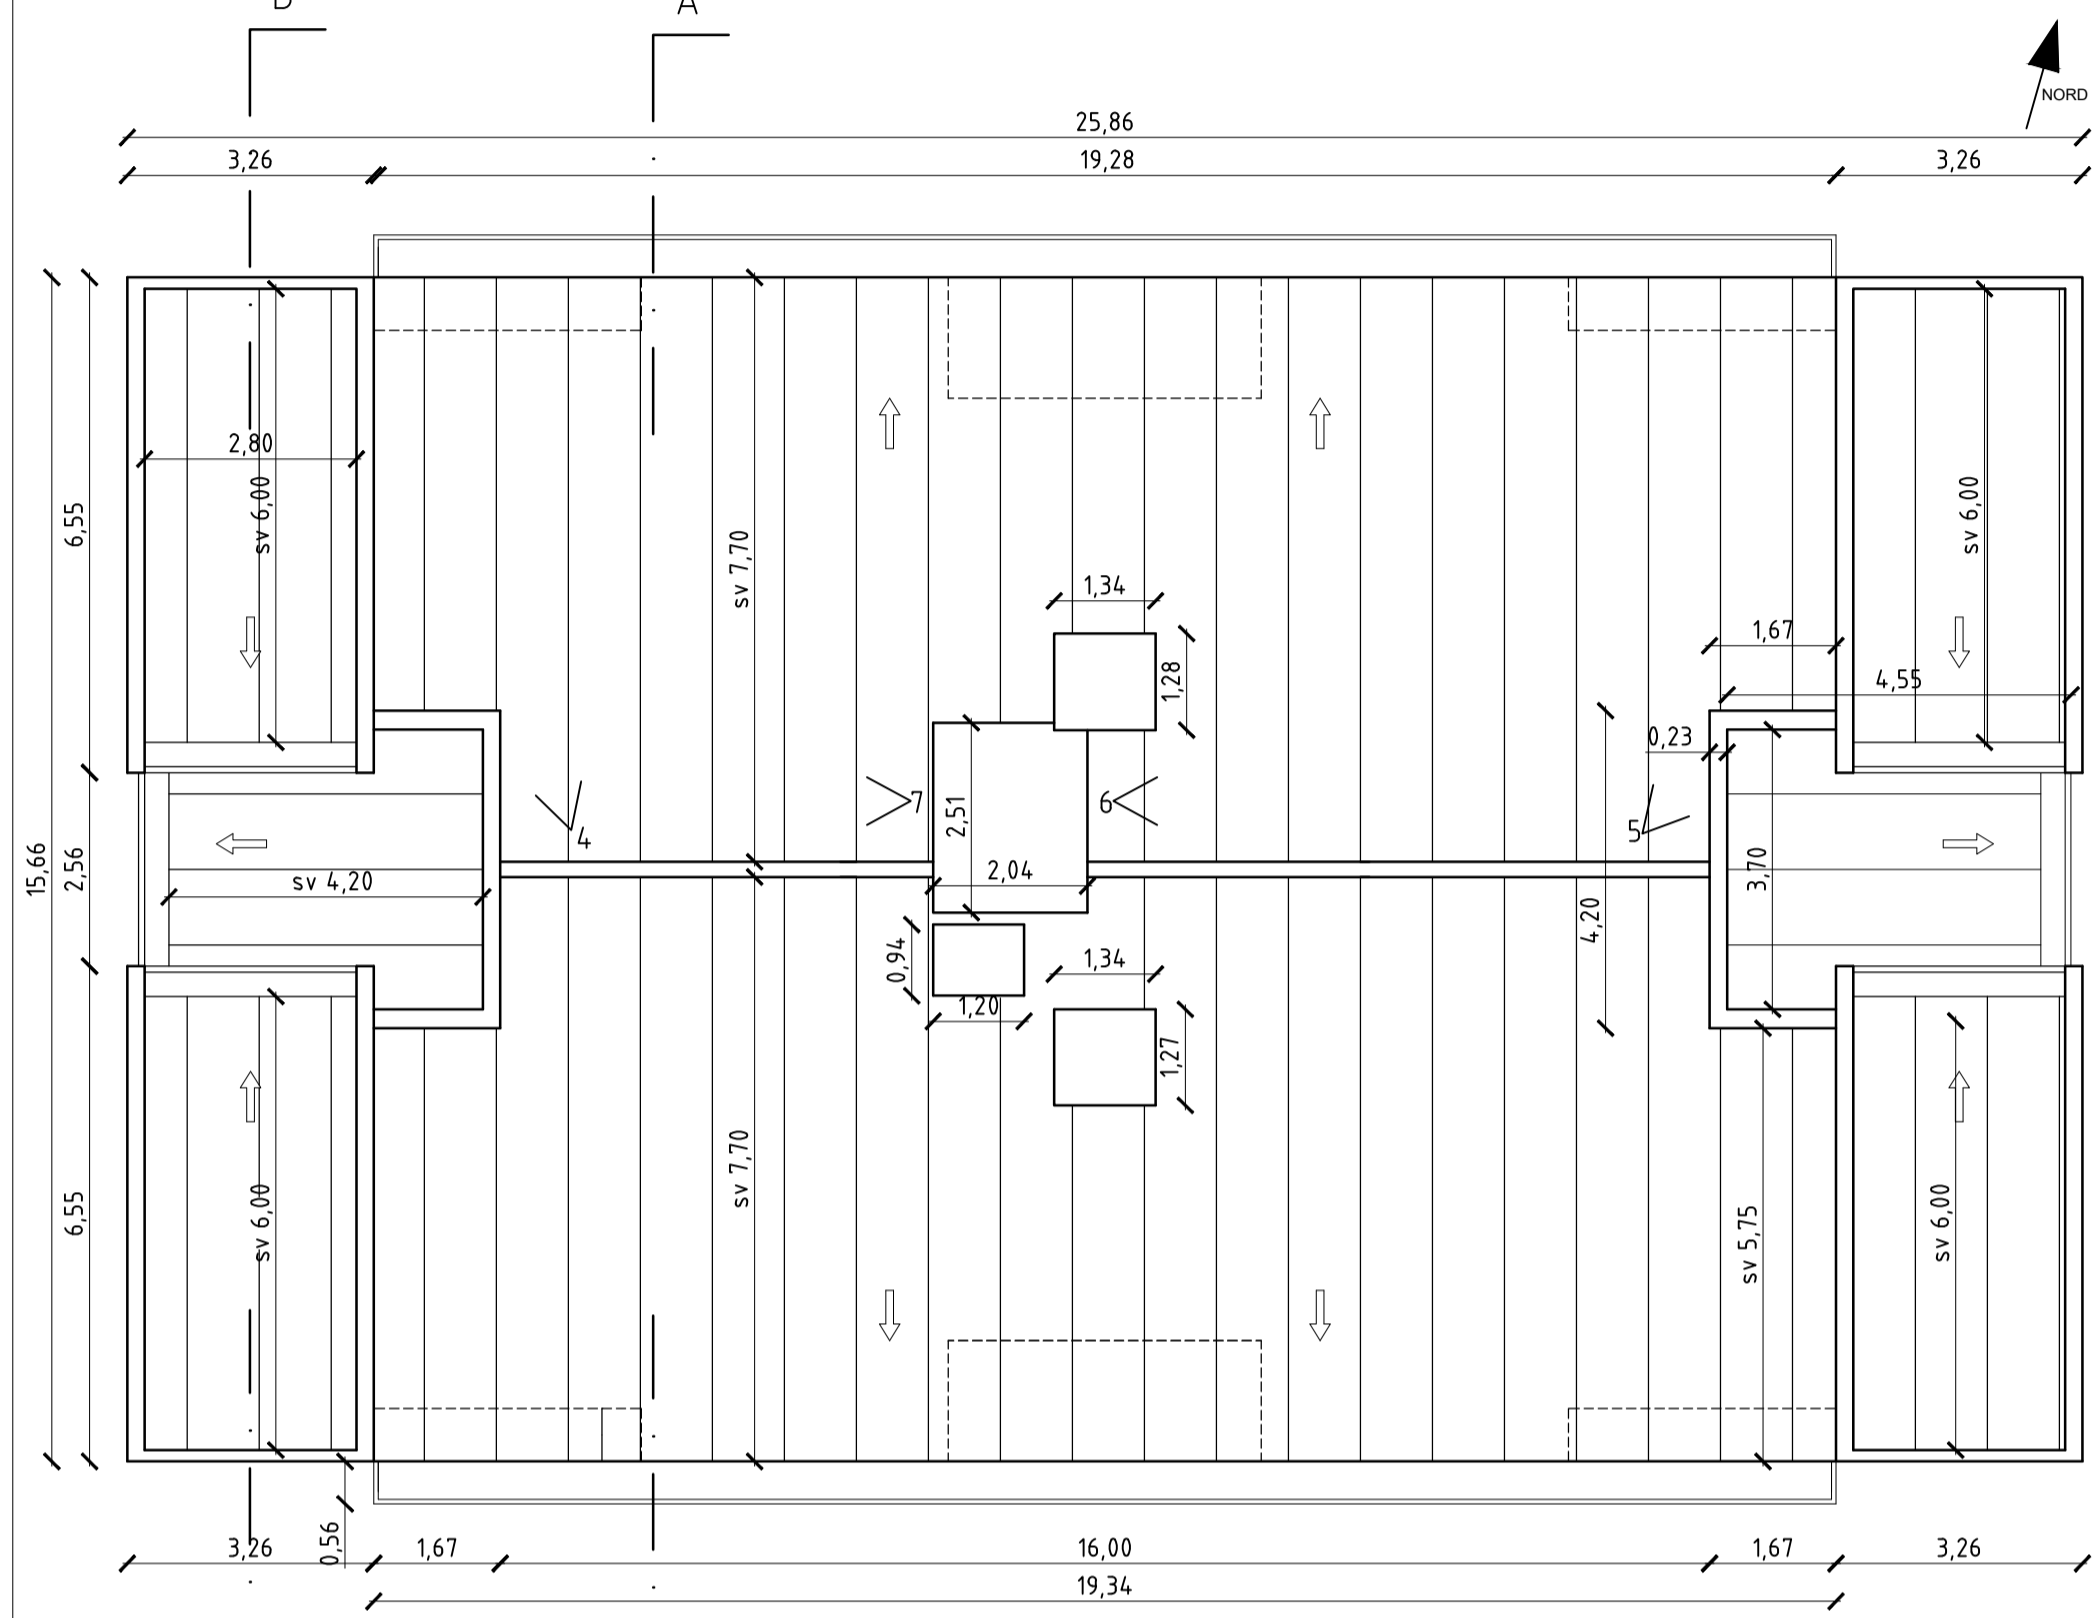

PIANTA COPERTURA SCALA 1:100

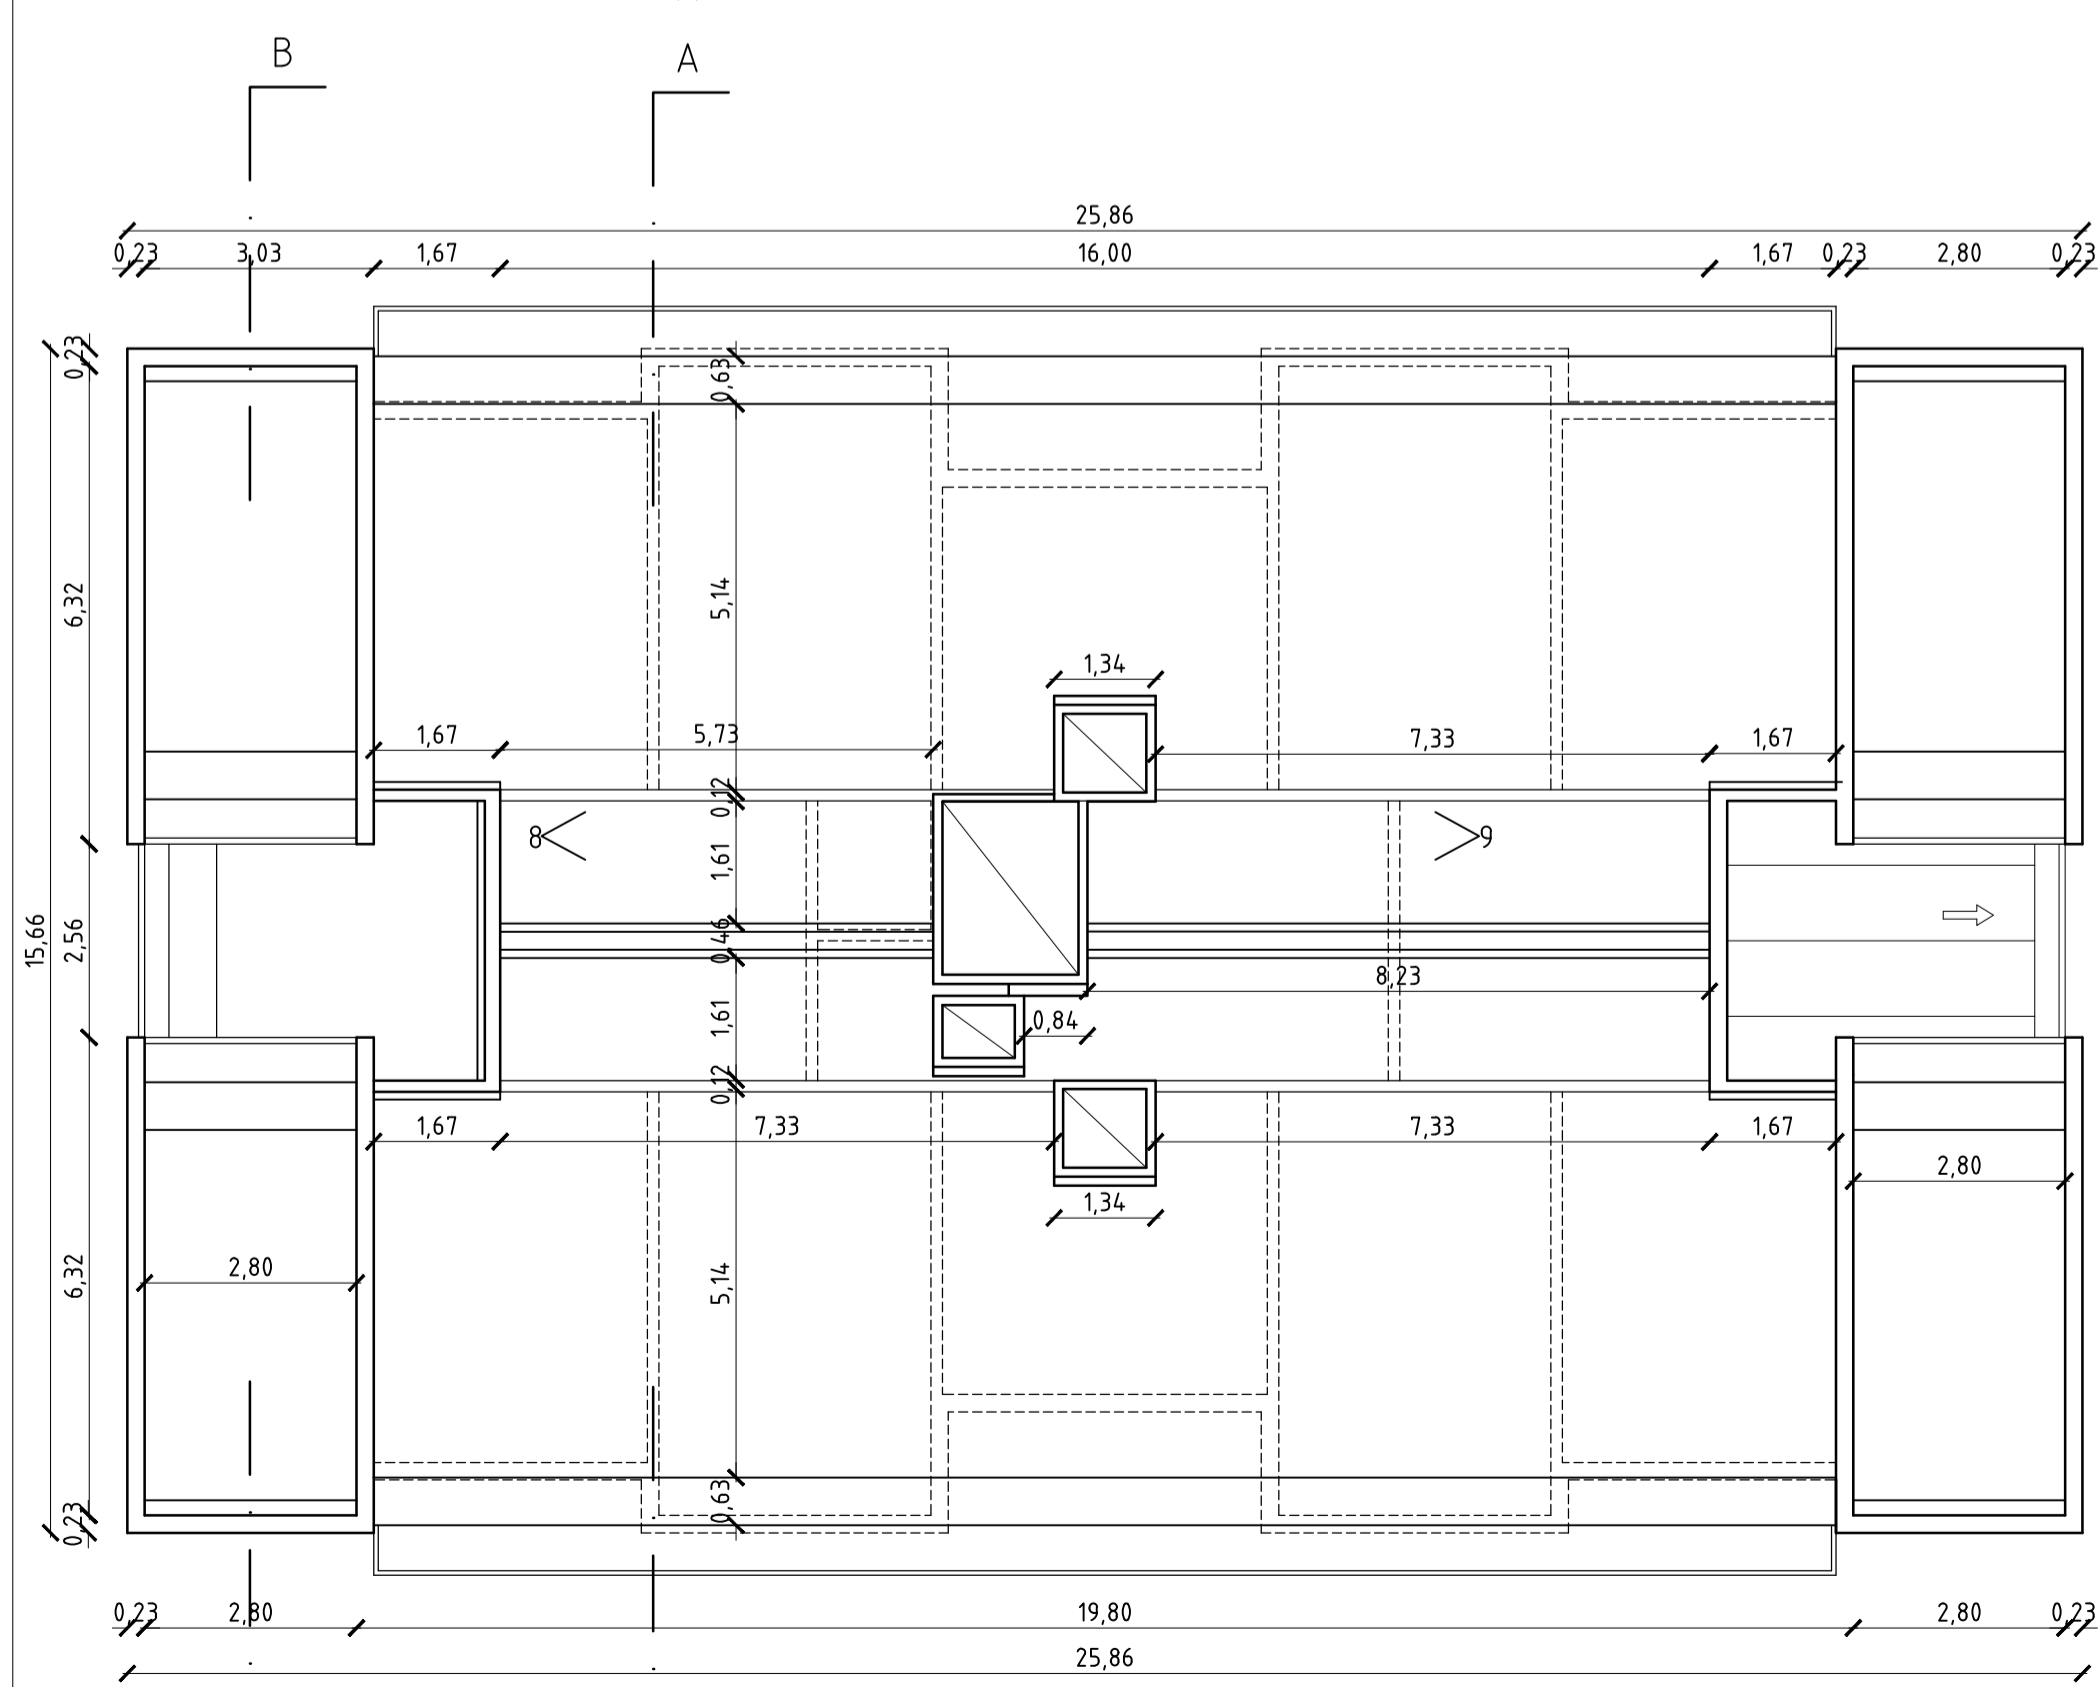

PIANTA SOTTOTETTO SCALA 1:100

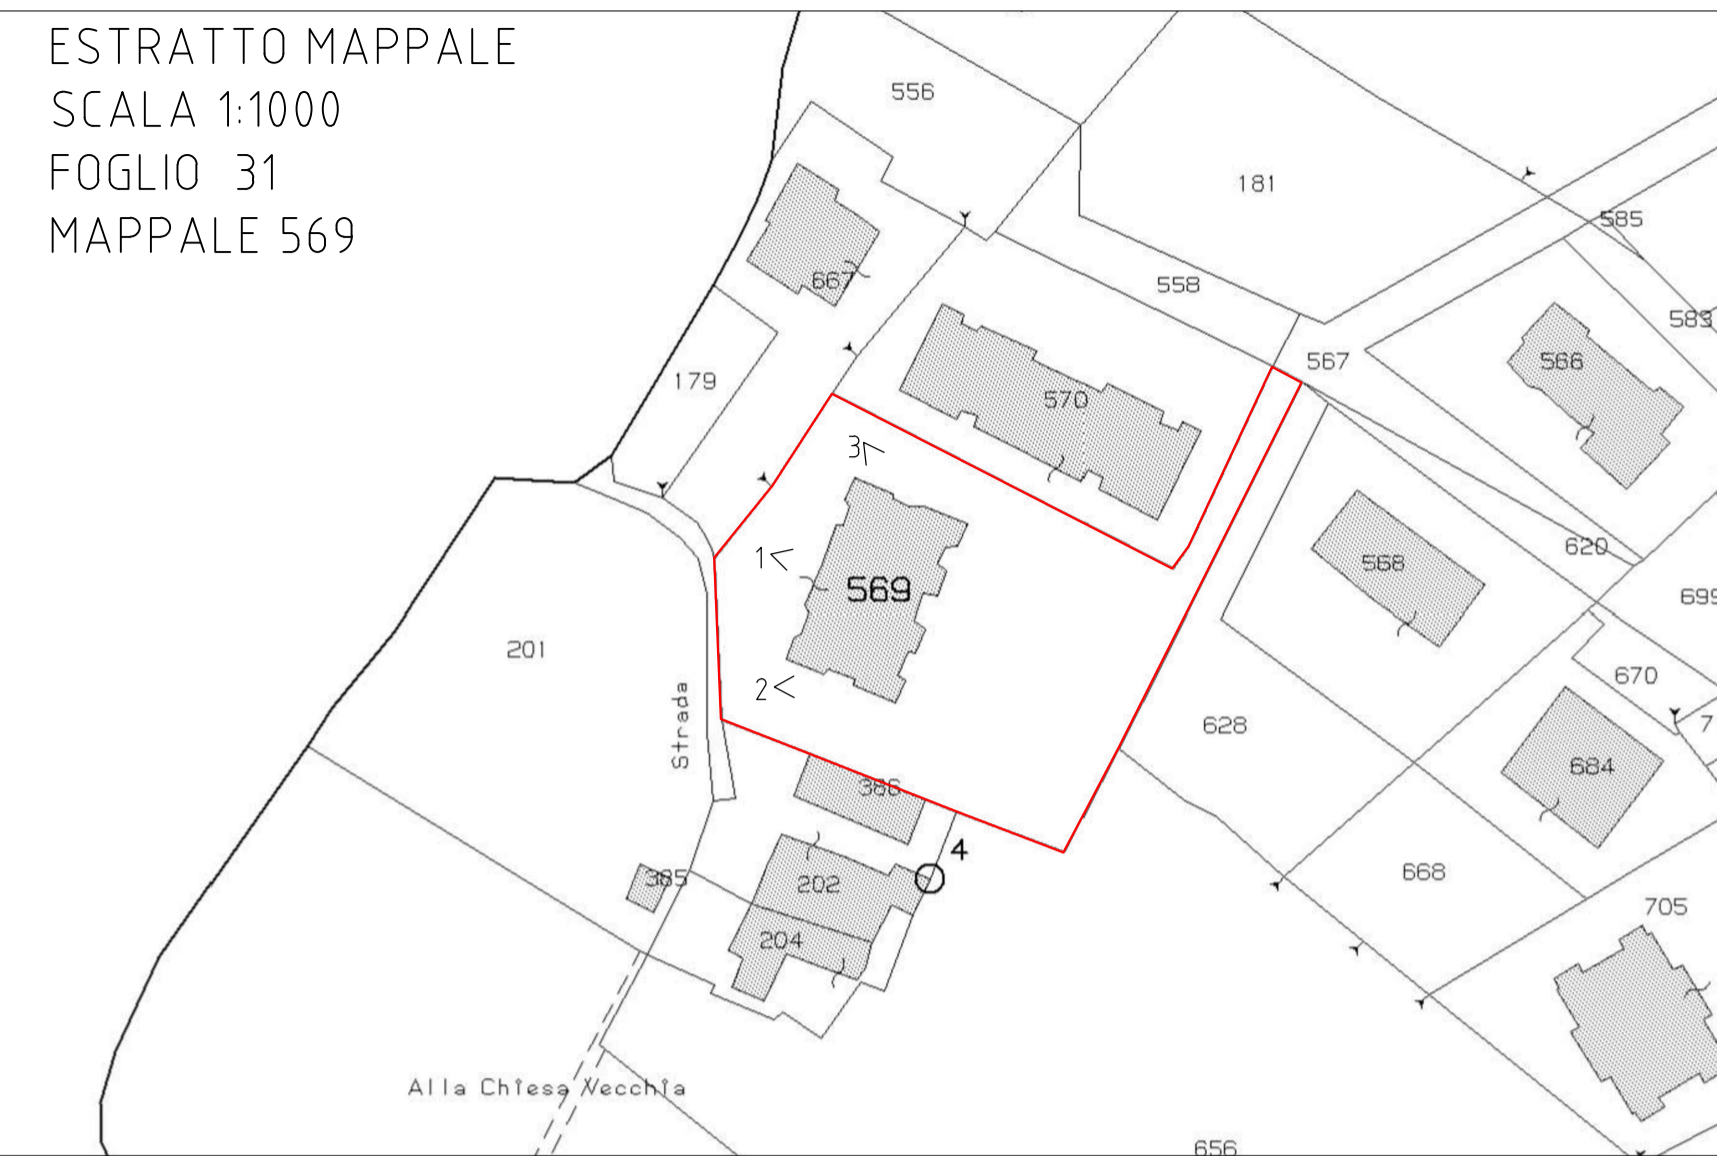


ESTRATTO MAPPALE  
SCALA 1:1000  
FOGLIO 31  
MAPPALE 569




VISTA 4 VISTA 5 VISTA 6


VISTA 7 VISTA 8 VISTA 9

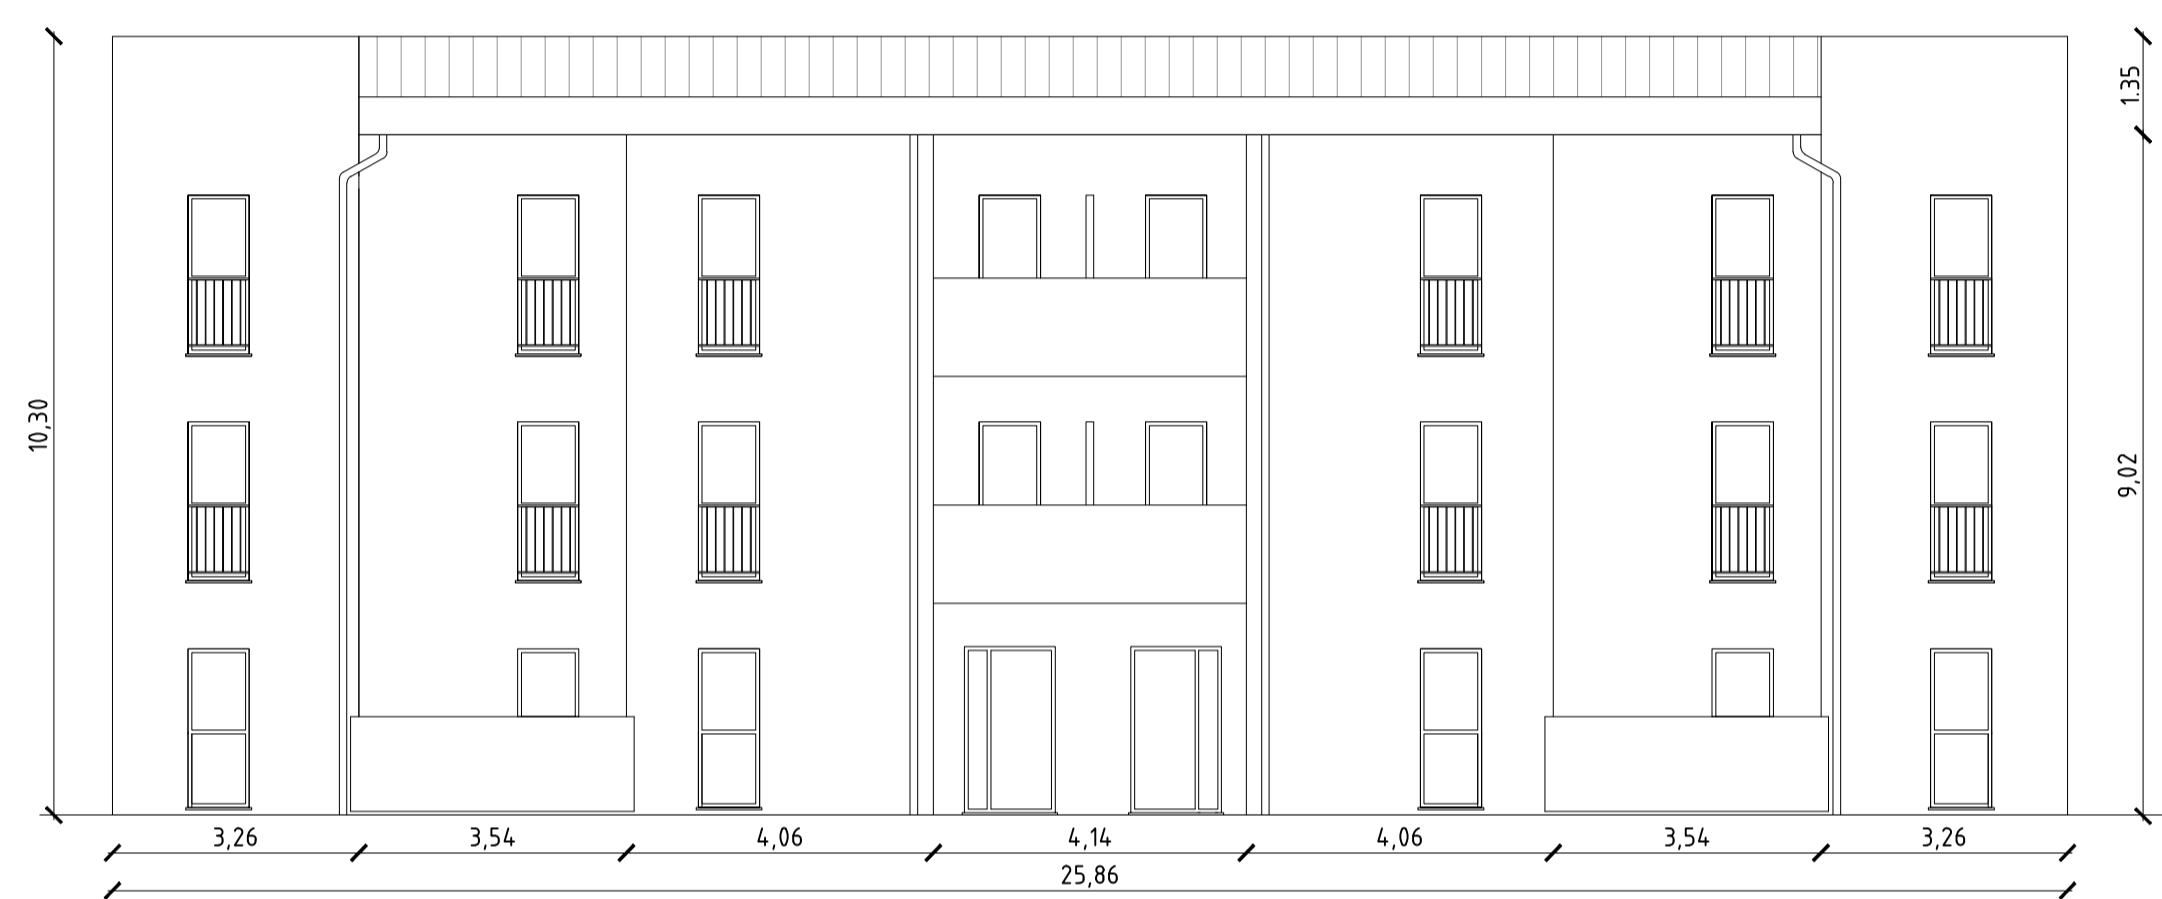


PROSPETTO NORD SCALA 1:100

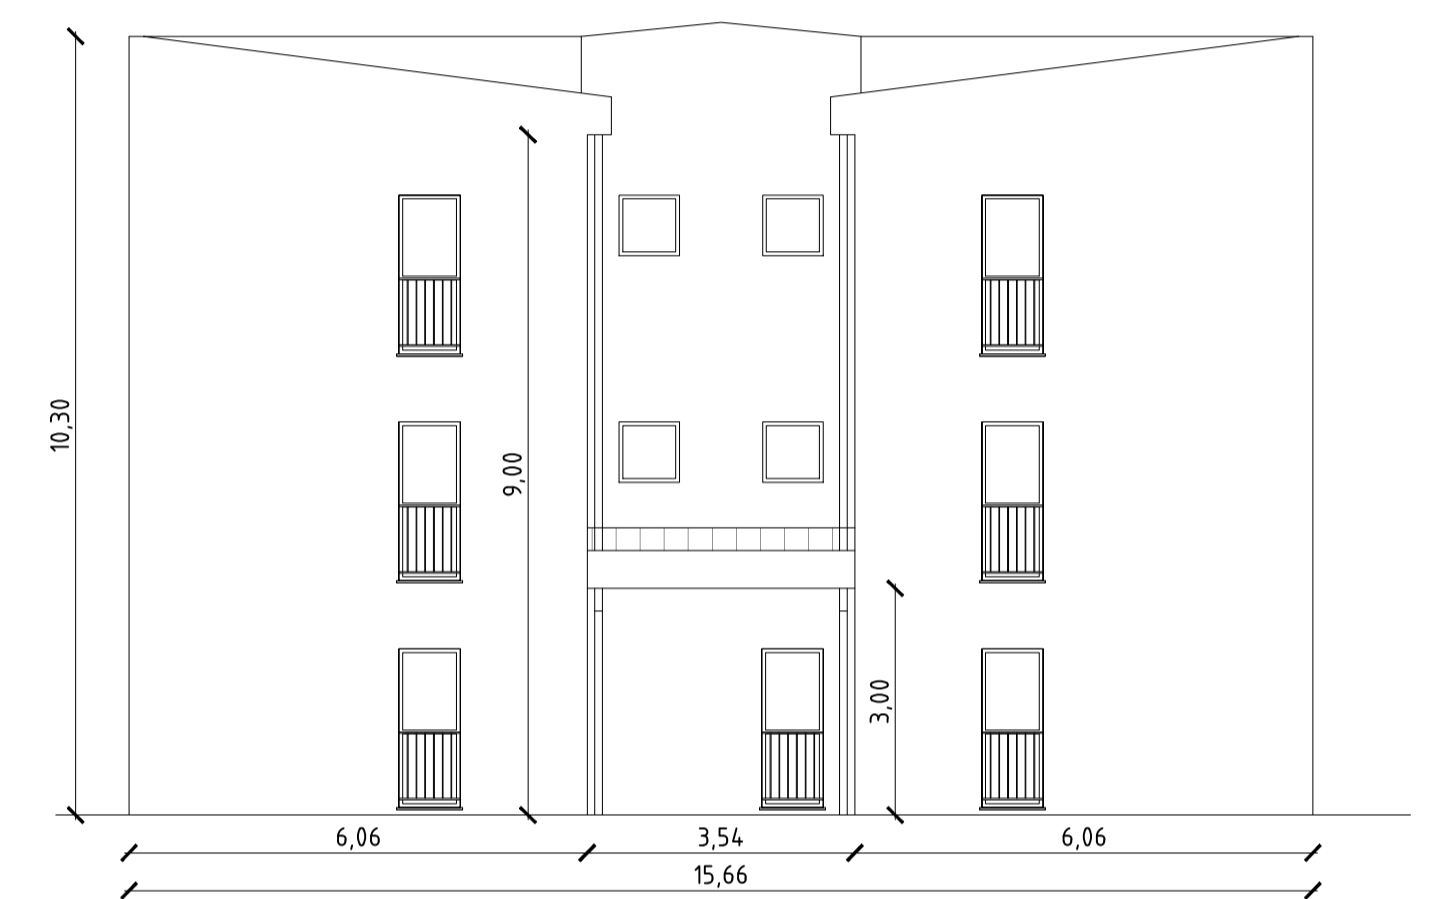


PROSPETTO OVEST SCALA 1:100

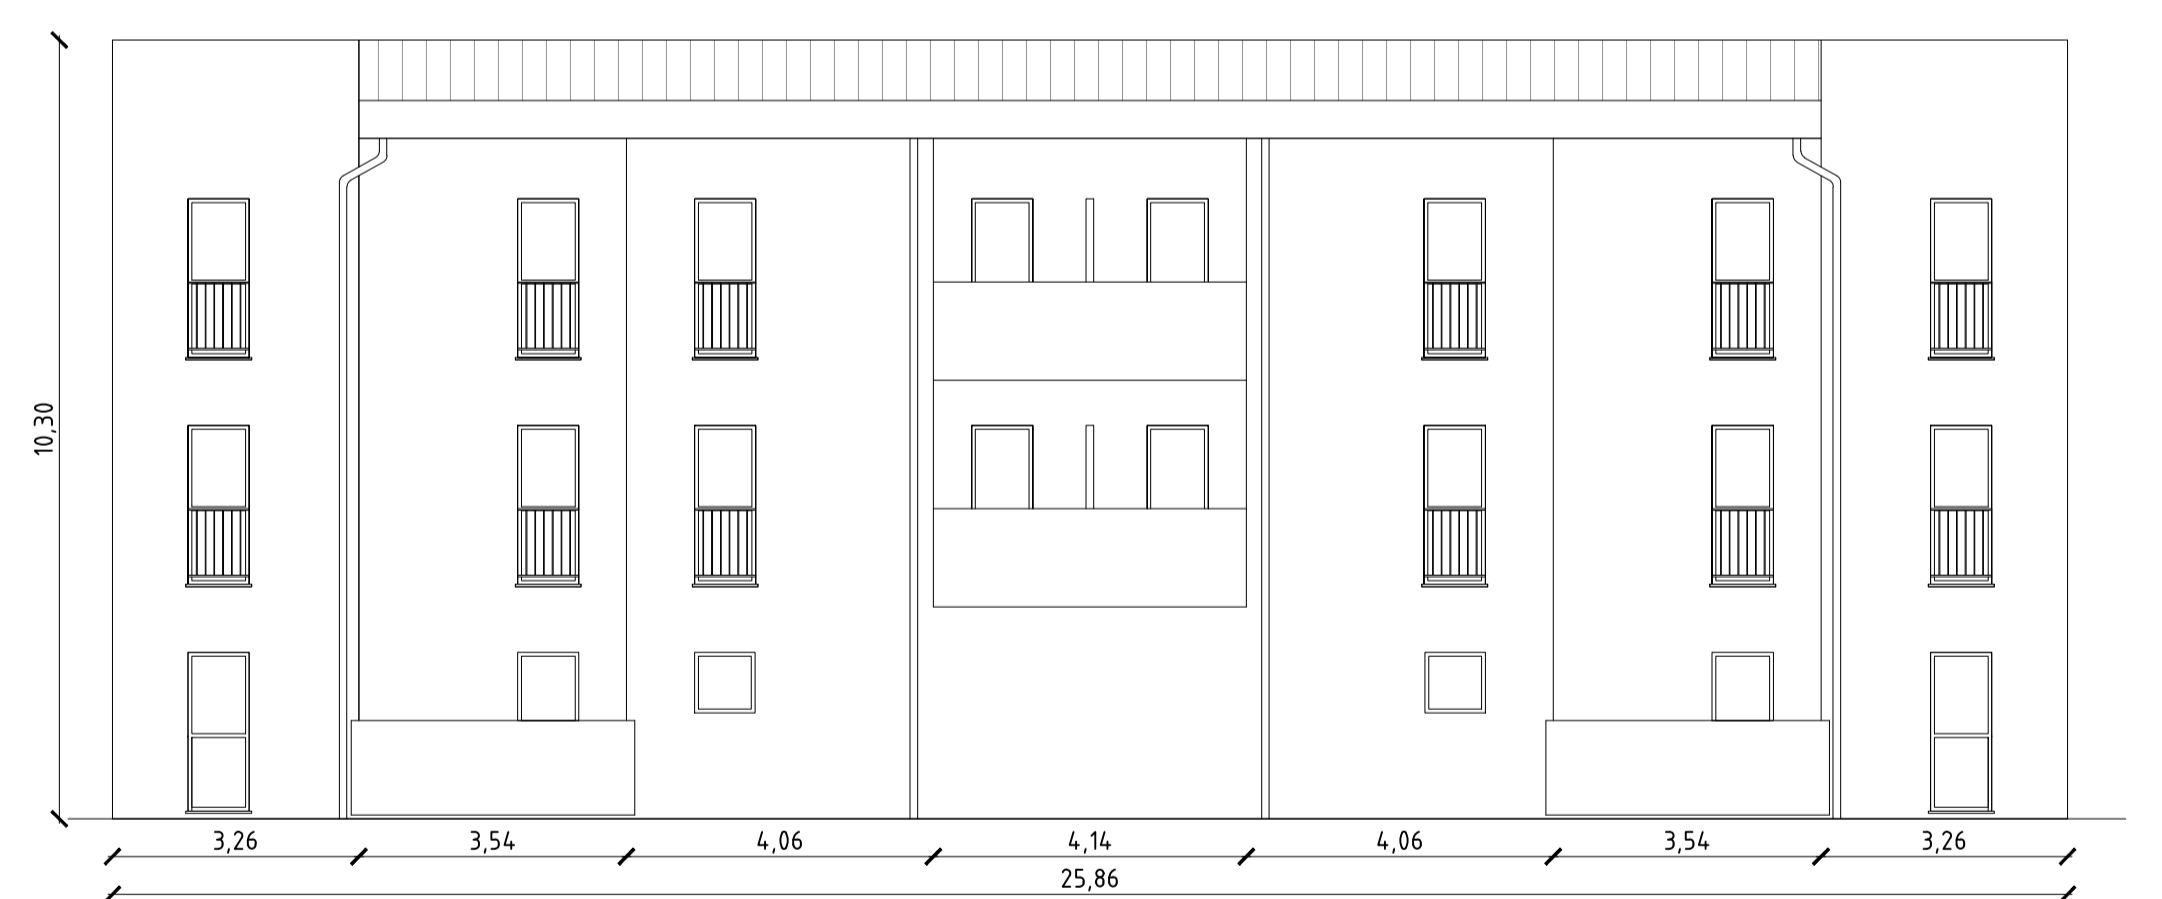

PROSPETTO SUD SCALA 1:100

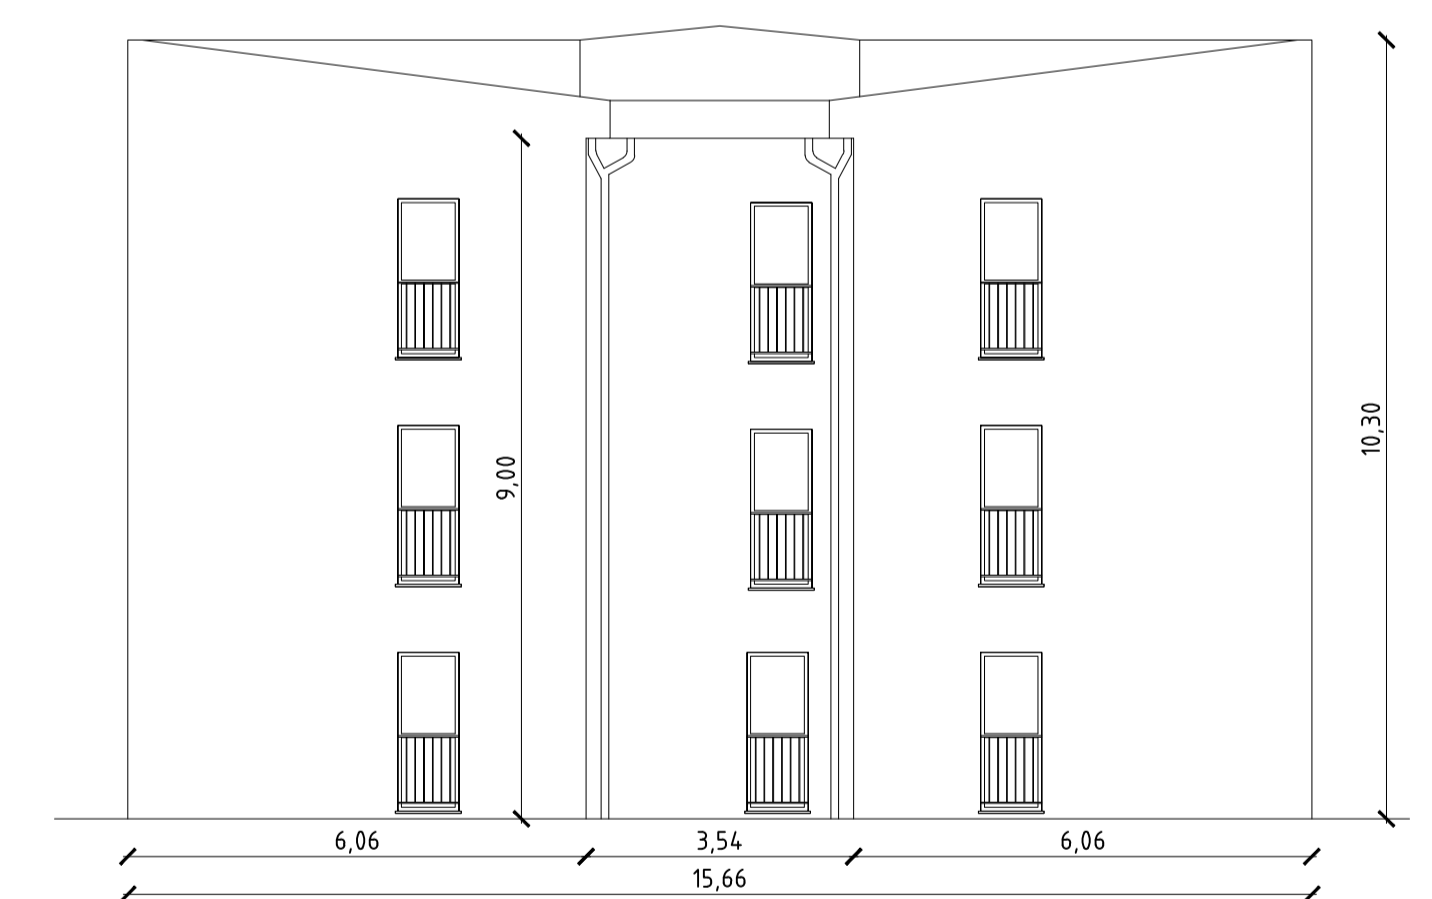

PROSPETTO EST SCALA 1:100

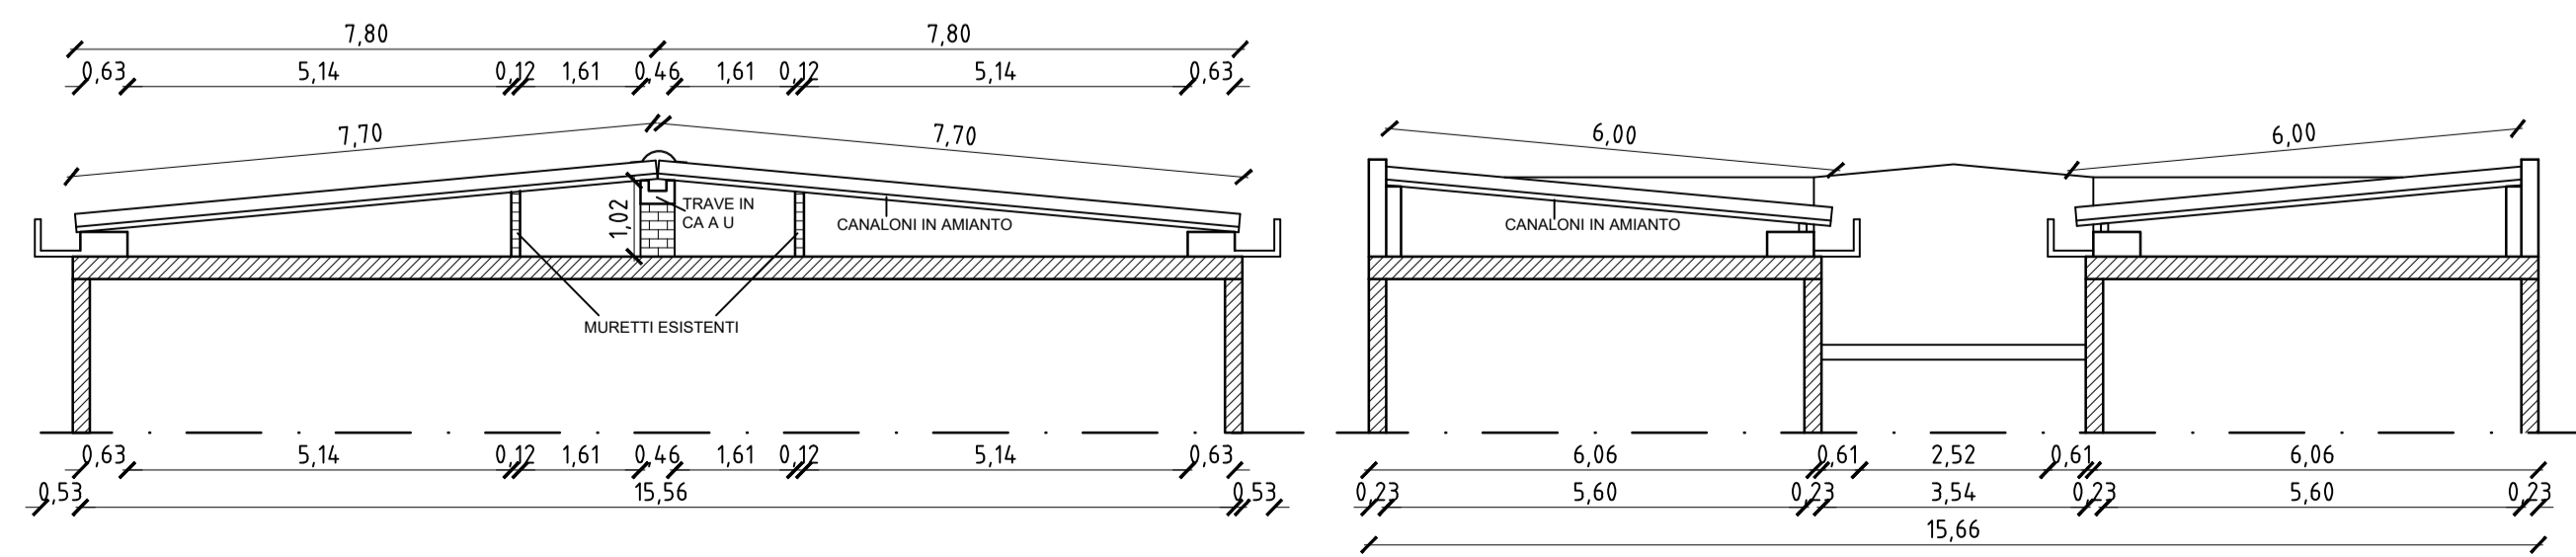

SEZIONE A-A SCALA 1:100

SEZIONE B-B SCALA 1:100

<b>ERP Massa Carrara SpA</b>		Finanziamento Ex Art 14 Delibera Lode nr 11/2016		STATO DI FATTO Stralcio catastale Piante, prospetti e sezioni Documentazione fotografica
MANUTENZIONE STRAORDINARIA DI FABBRICATO CON RIFACIMENTO DI COPERTURA, BARBARASCO VIA EUROPA 27, TRESANA (MS)		Prot. n. 870 del 23.1.17		
Data 13/12/2016	Rev. 0	Id documento 1005.00.UO.AR.001	Stato VALIDATO	Il Progettista Prof. n. 870 del 23.1.17
Il Responsabile Unico del Procedimento Geom. Ezio Filippi		Il Progettista Dott. Arch. Manuela Bertocchi		<b>TAV.01</b>