




PIANTA COPERTURA SCALA 1:100

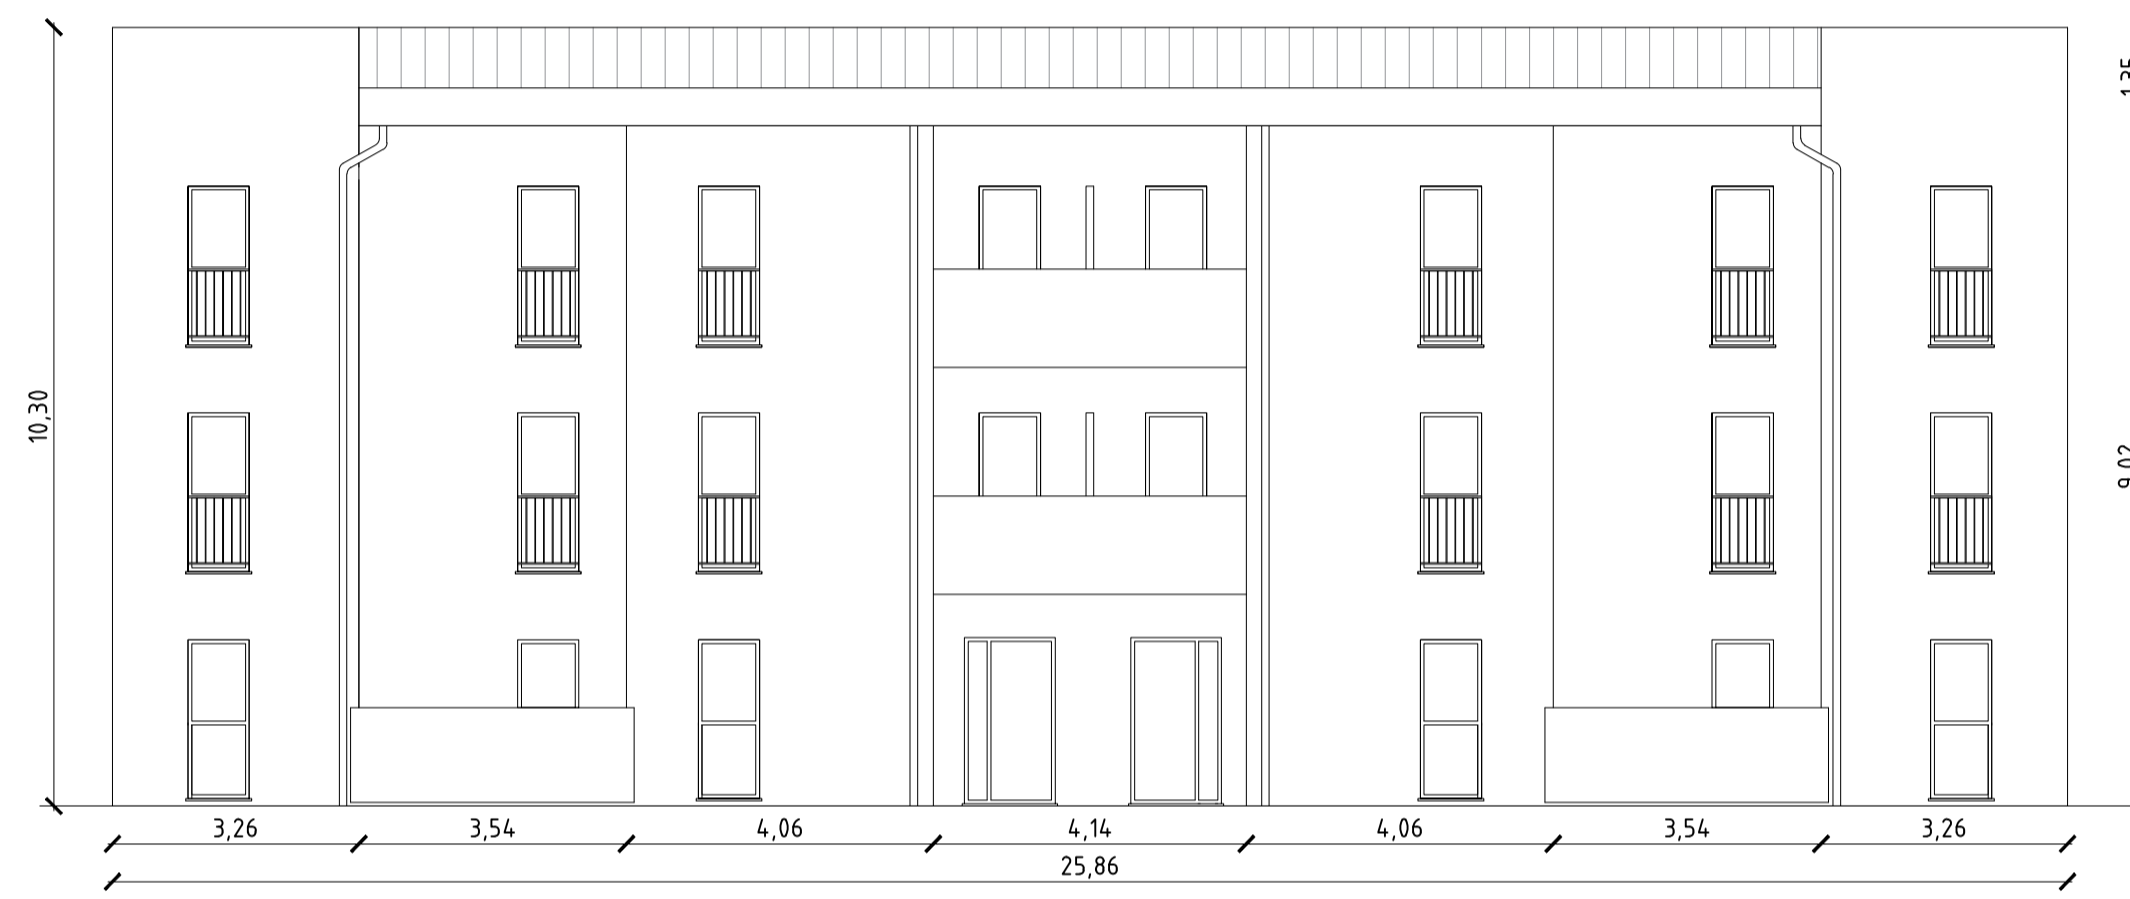


PROSPETTO NORD SCALA 1:100

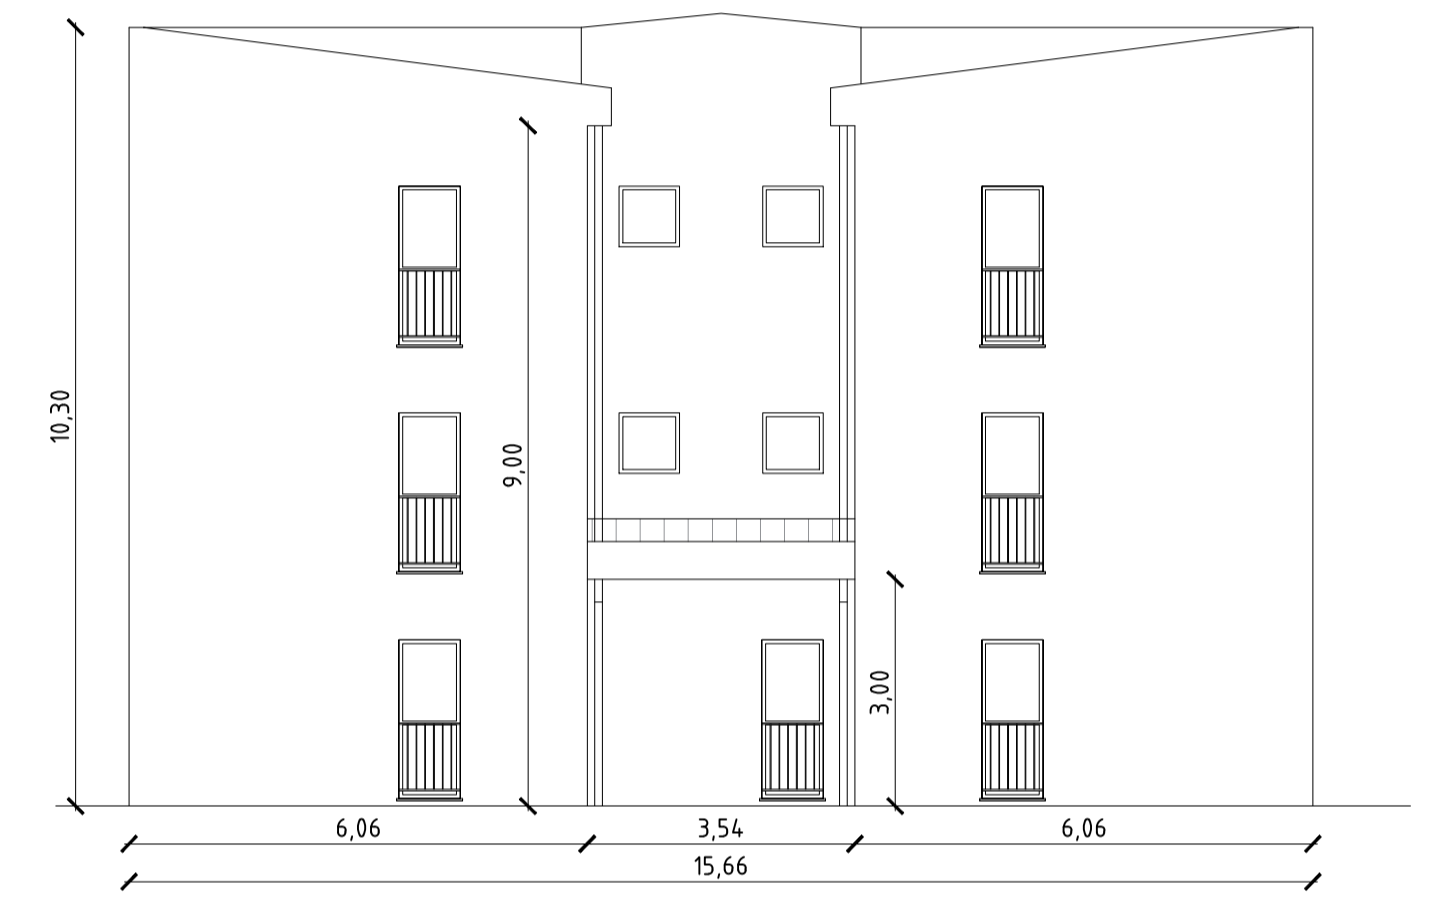


PROSPETTO OVEST SCALA 1:100

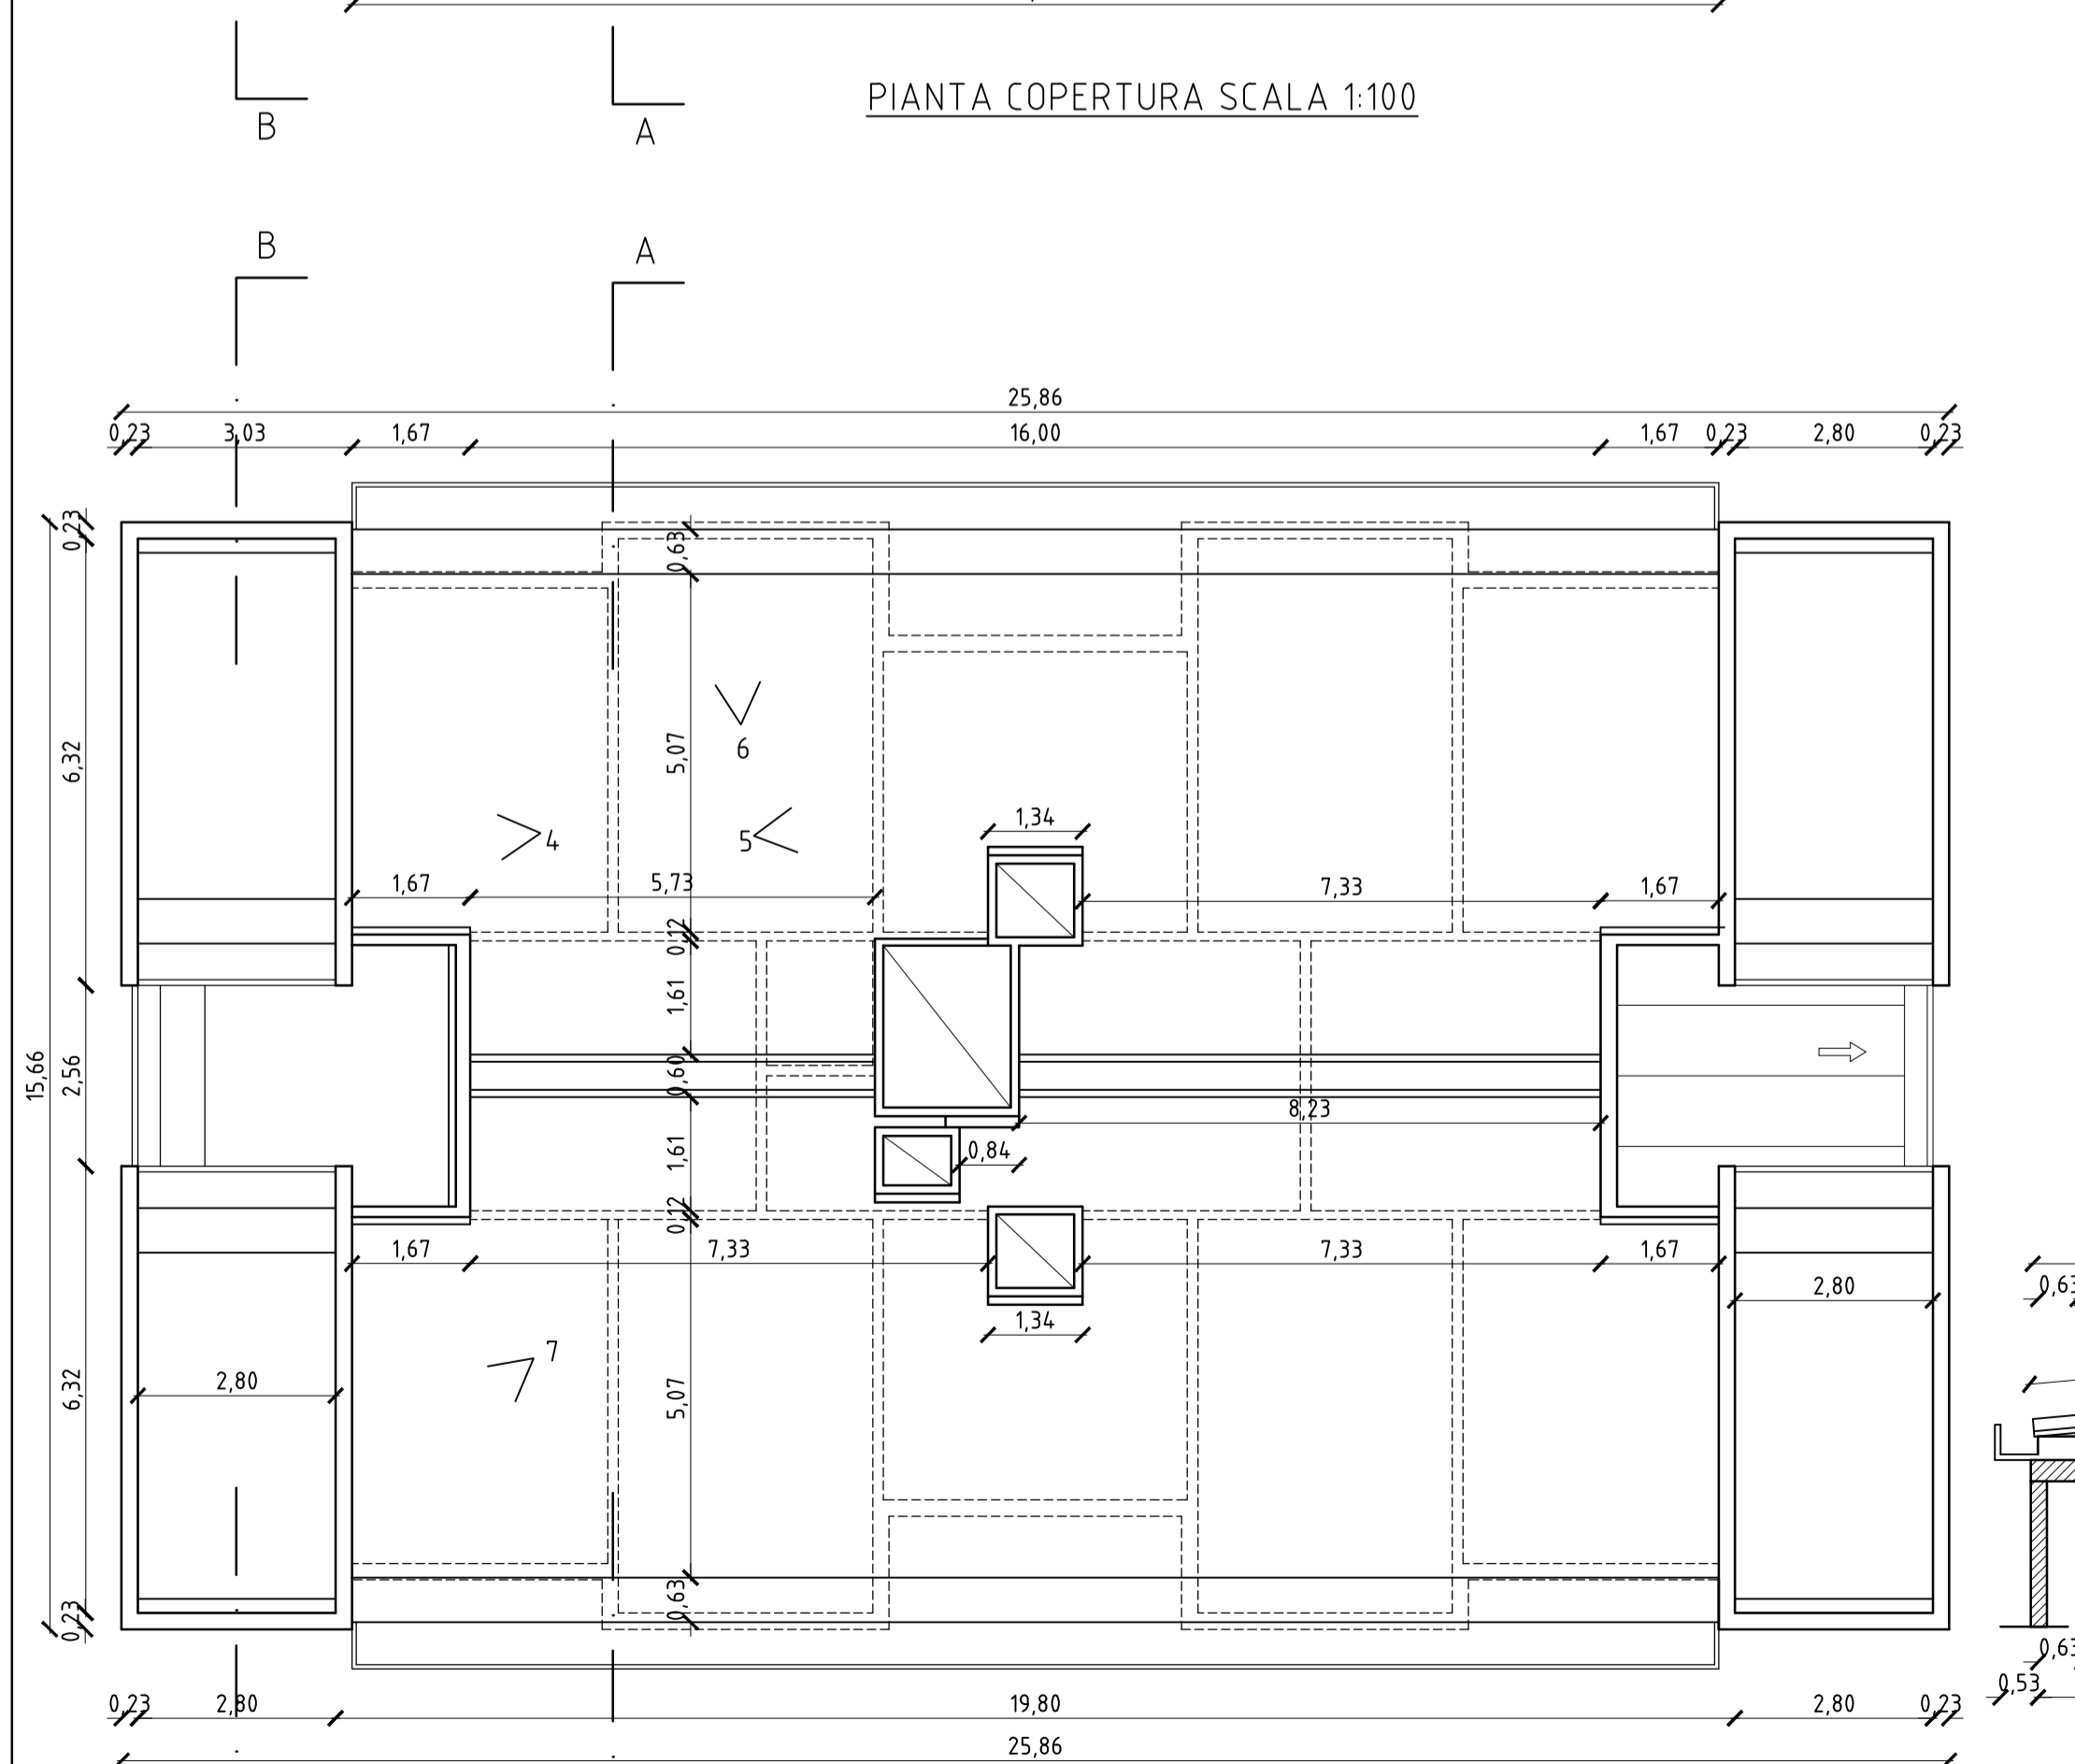


PIANTA SOTTOTETTO SCALA 1:100

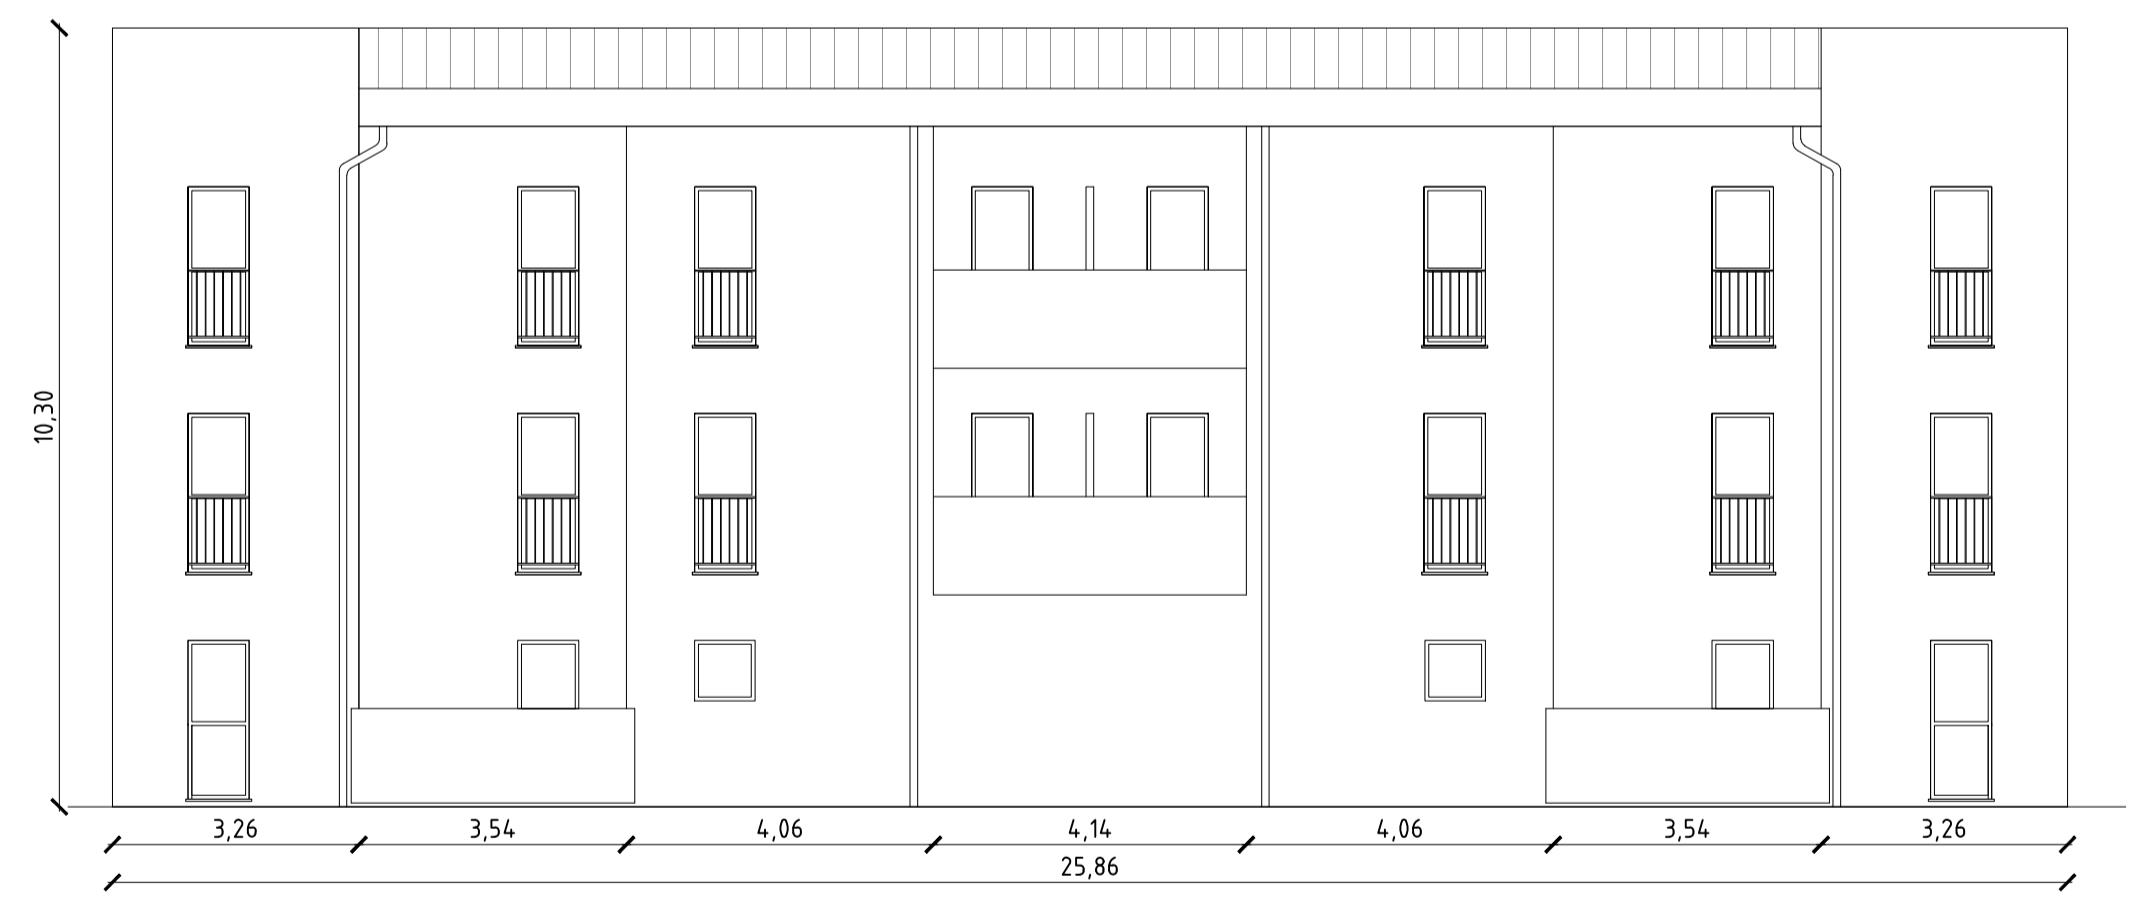

PROSPETTO SUD SCALA 1:100

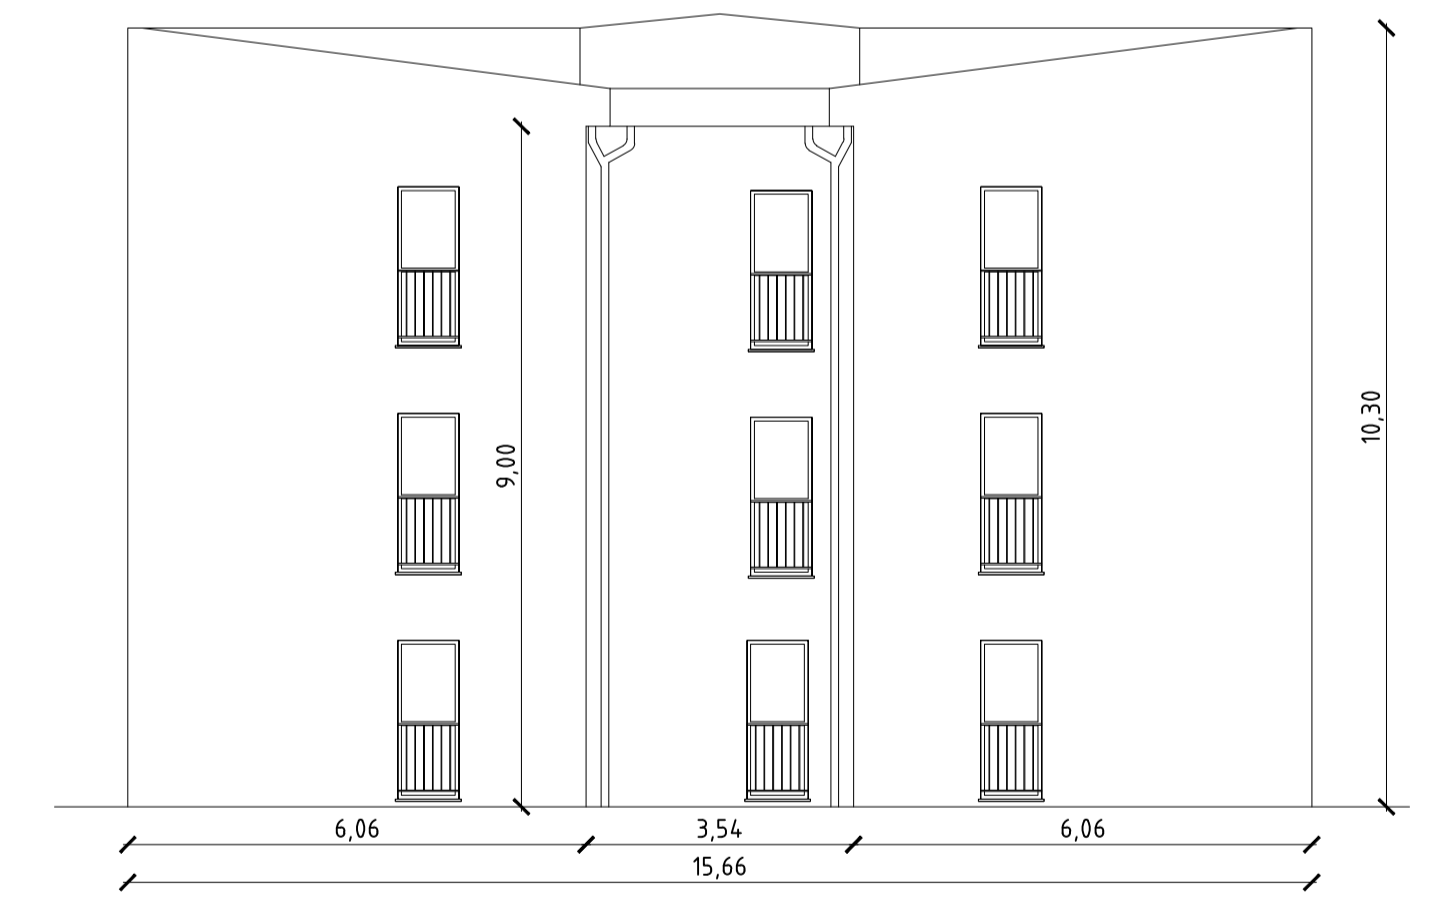

PROSPETTO EST SCALA 1:100

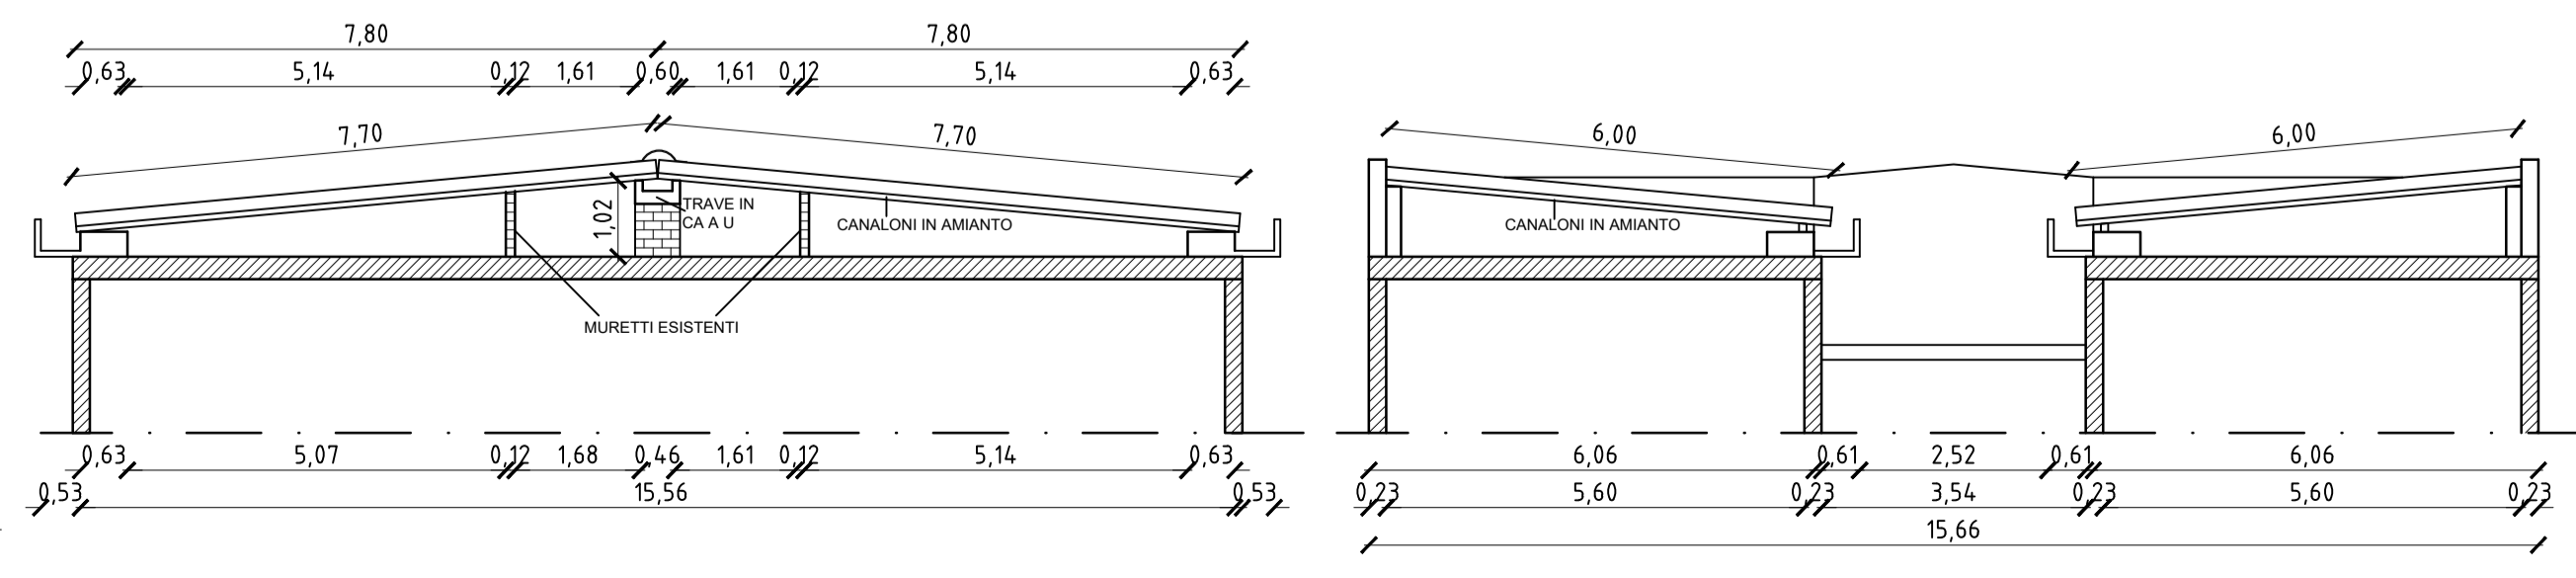

SEZIONE A-A SCALA 1:100

SEZIONE B-B SCALA 1:100

				STATO DI FATTO Stralcio catastale Piante, prospetti e sezioni Documentazione fotografica
Finanziamento Ex Art 14 Delibera Lode nr 11/2016 MANUTENZIONE STRAORDINARIA DI FABBRICATO CON RIFACIMENTO DI COPERTURA, GROPPOLI VIA VECCHIA 29, MULAZZO (MS)				
Data 13/12/2016	Rev. 0	ID documento 1006.00.UO.AR.001	Status VALIDATO	Validazione Prof. n. 871 del 23.11.17
Il Responsabile Unico del Procedimento Geom. Ezio Filippi			Il Progettista Dott. Arch. Manuela Bertocchi	
TAV.01				