



LEGENDA

- Quadro di distribuzione
- Interruttore magnetotermico
- Interruttore differenziale
- Punto luce a soffitto
- Punto luce a parete
- Punto luce soffitto a tempo
- Punto luce parete a tempo
- Punto luce emergenza a soffitto
- Punto luce emergenza a parete
- Interruttore unipolare
- Interruttore bipolare
- Deviatore unipolare
- Invertitore
- Variatore int. luminosa
- Pulsante a tirante
- Pulsante luminoso
- Pulsante suoneria
- Pulsante suon.-targhetta
- Suoneria
- Ronzatore
- Cronotermostato ambiente
- Citofono
- Pulsantiera est.citofono
- Serratura elettrica
- Presse 2P+T 10A
- Presse 2P+T 10A con interrutt.unip.
- Presse 2P+T 16A
- Presse 2P+T 16A bipasso
- Presse 2P+T 16A bipasso H 100
- Presse 2P+T16A bipasso stagna comandata
- Presse 16A con interrutt. bipolare
- Presse 16A con int.bipol. interbloccato
- Presse 16A profettha-comandata
- Presse telecomunicazioni-TV
- Presse telecomunicazioni/telef.
- Aspiratore elettrico
- Scalda acqua elettrico 25/30 l.


SCHEMA IMPIANTO ELETTRICO

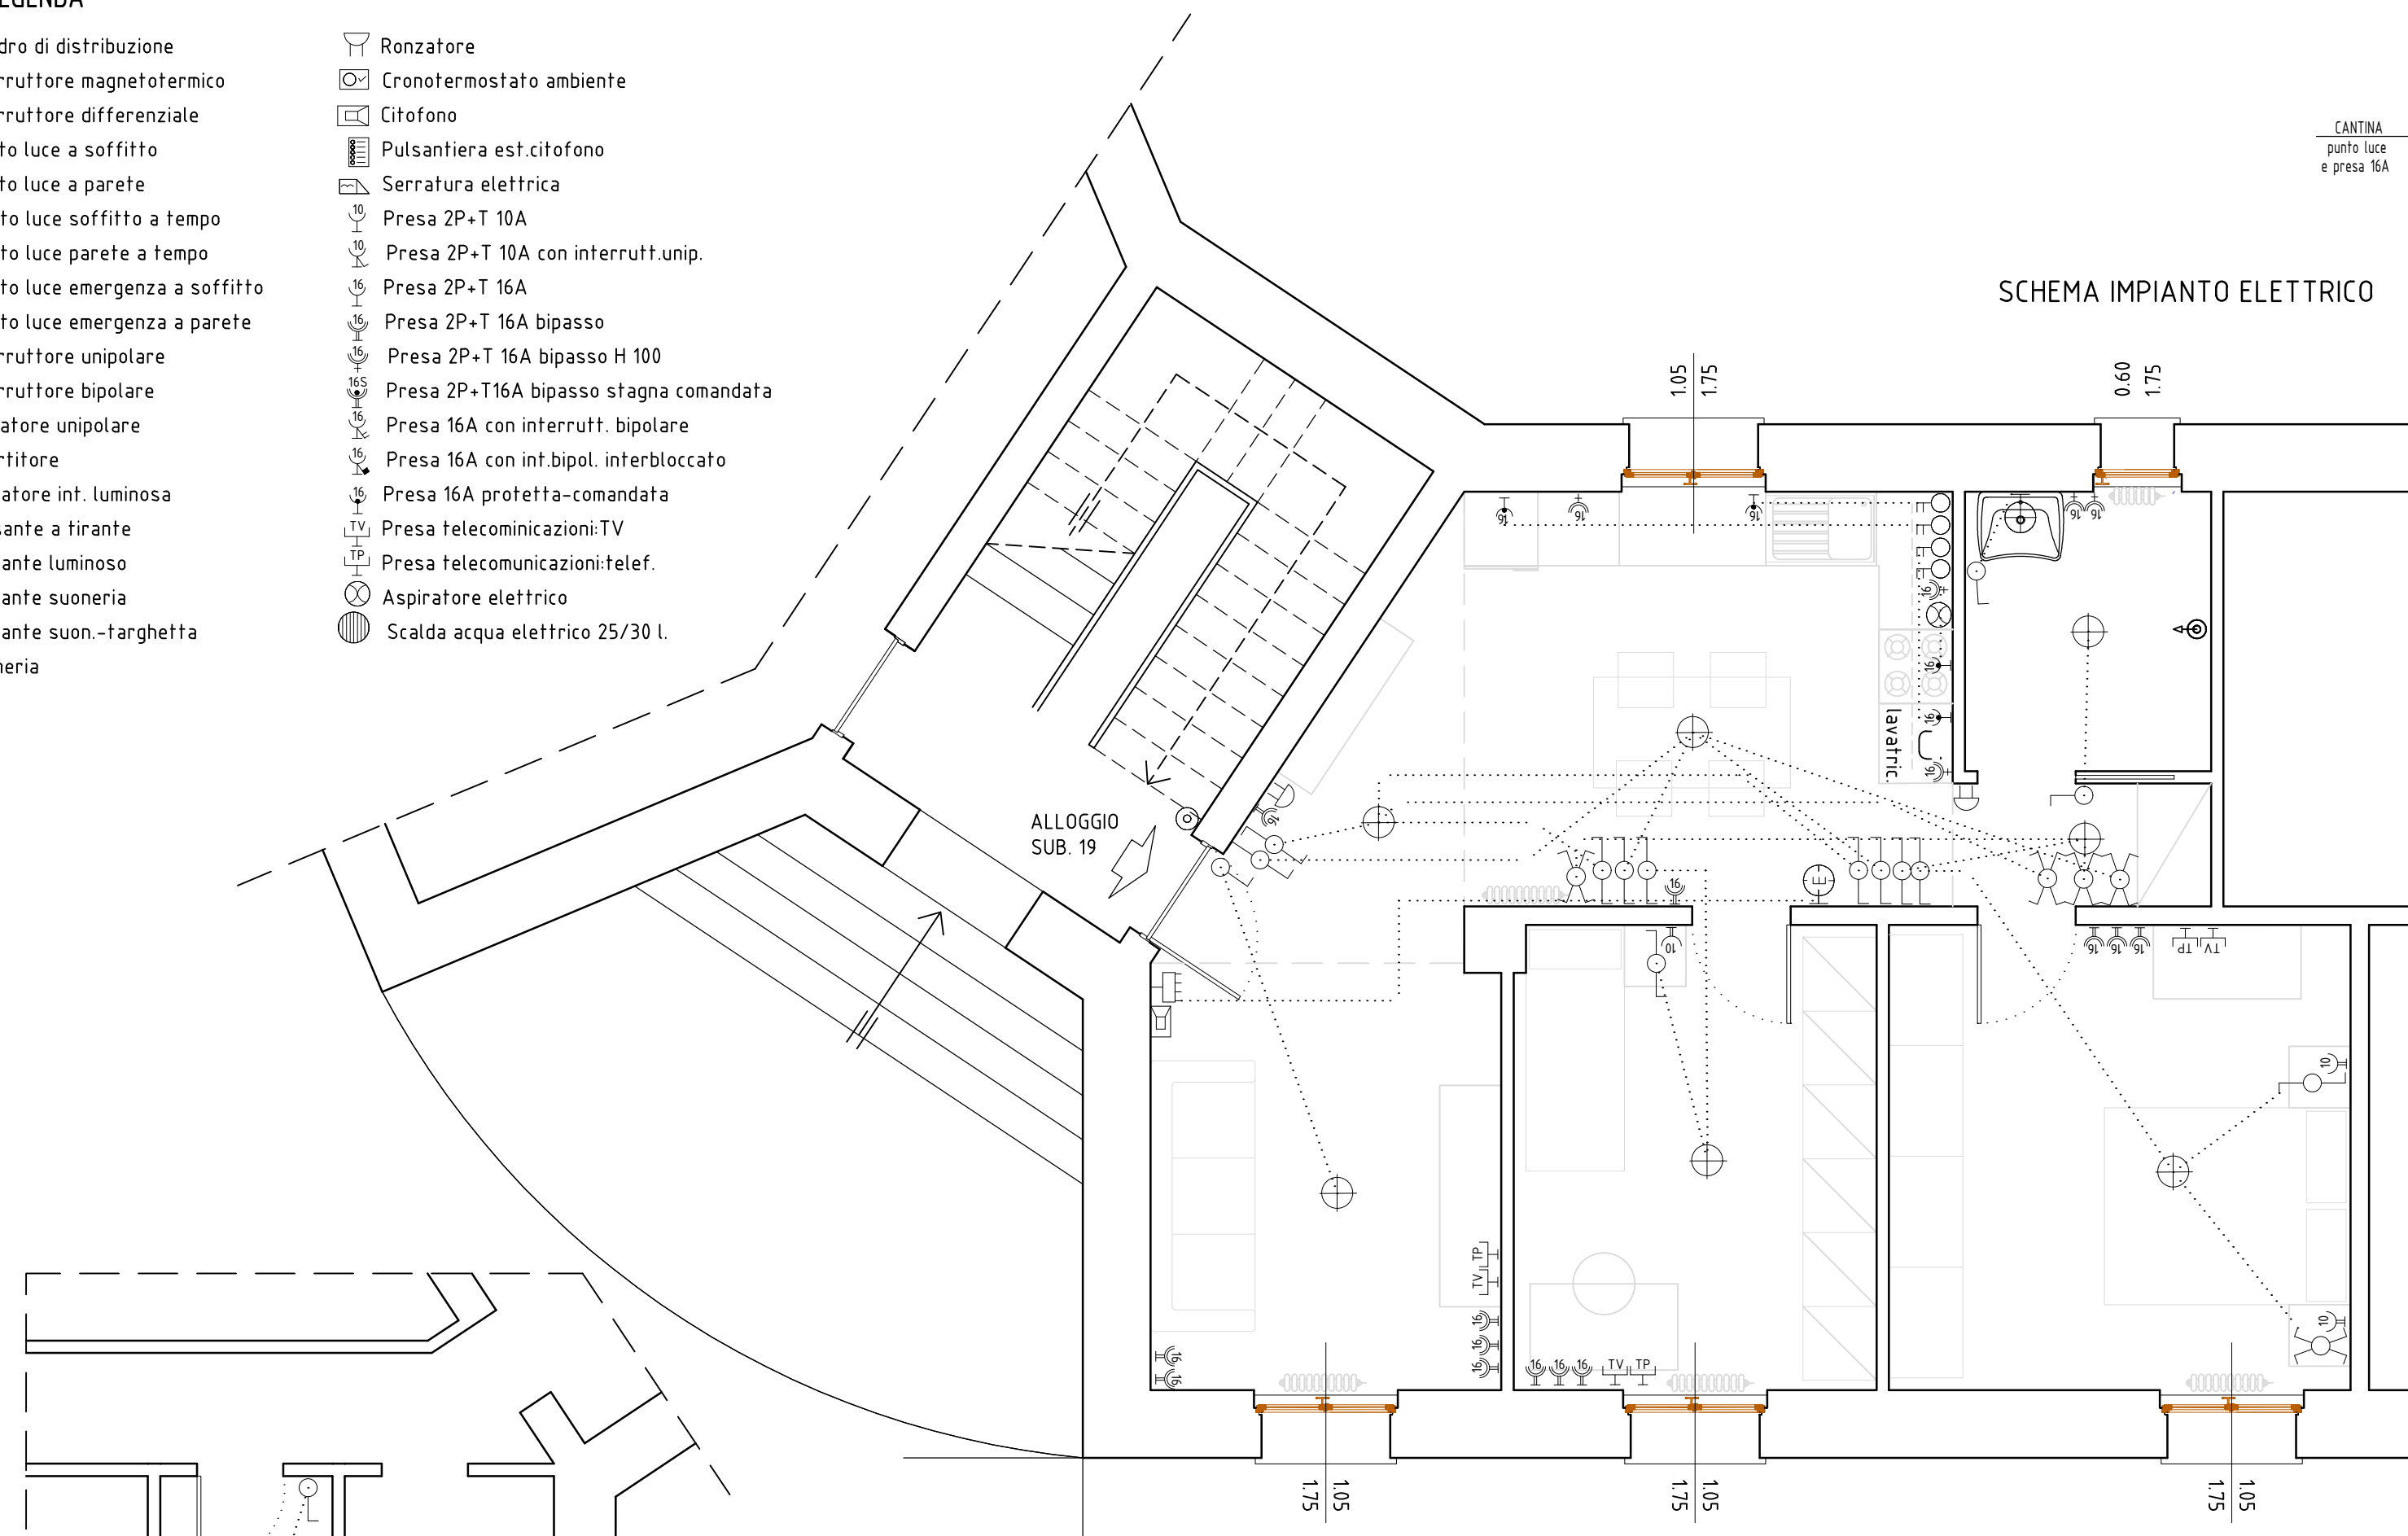

SCHEMA TIPO DI DISTRIBUZIONE

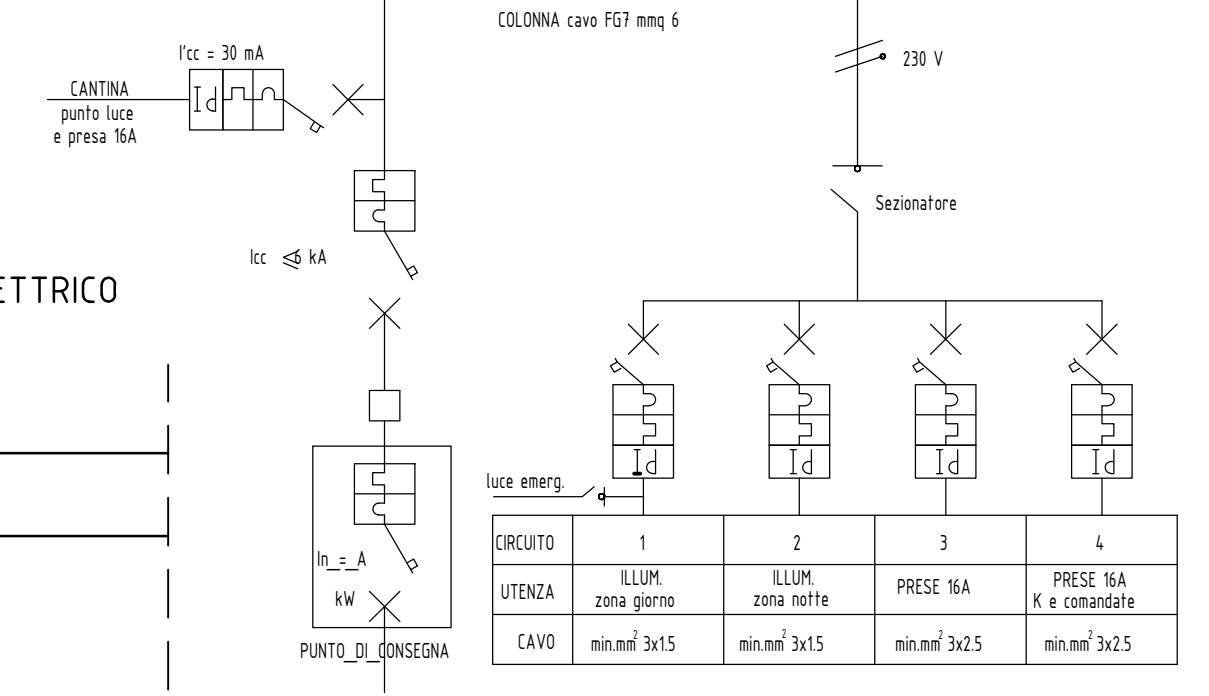


SCHEMA IMPIANTO DI RISCALDAMENTO

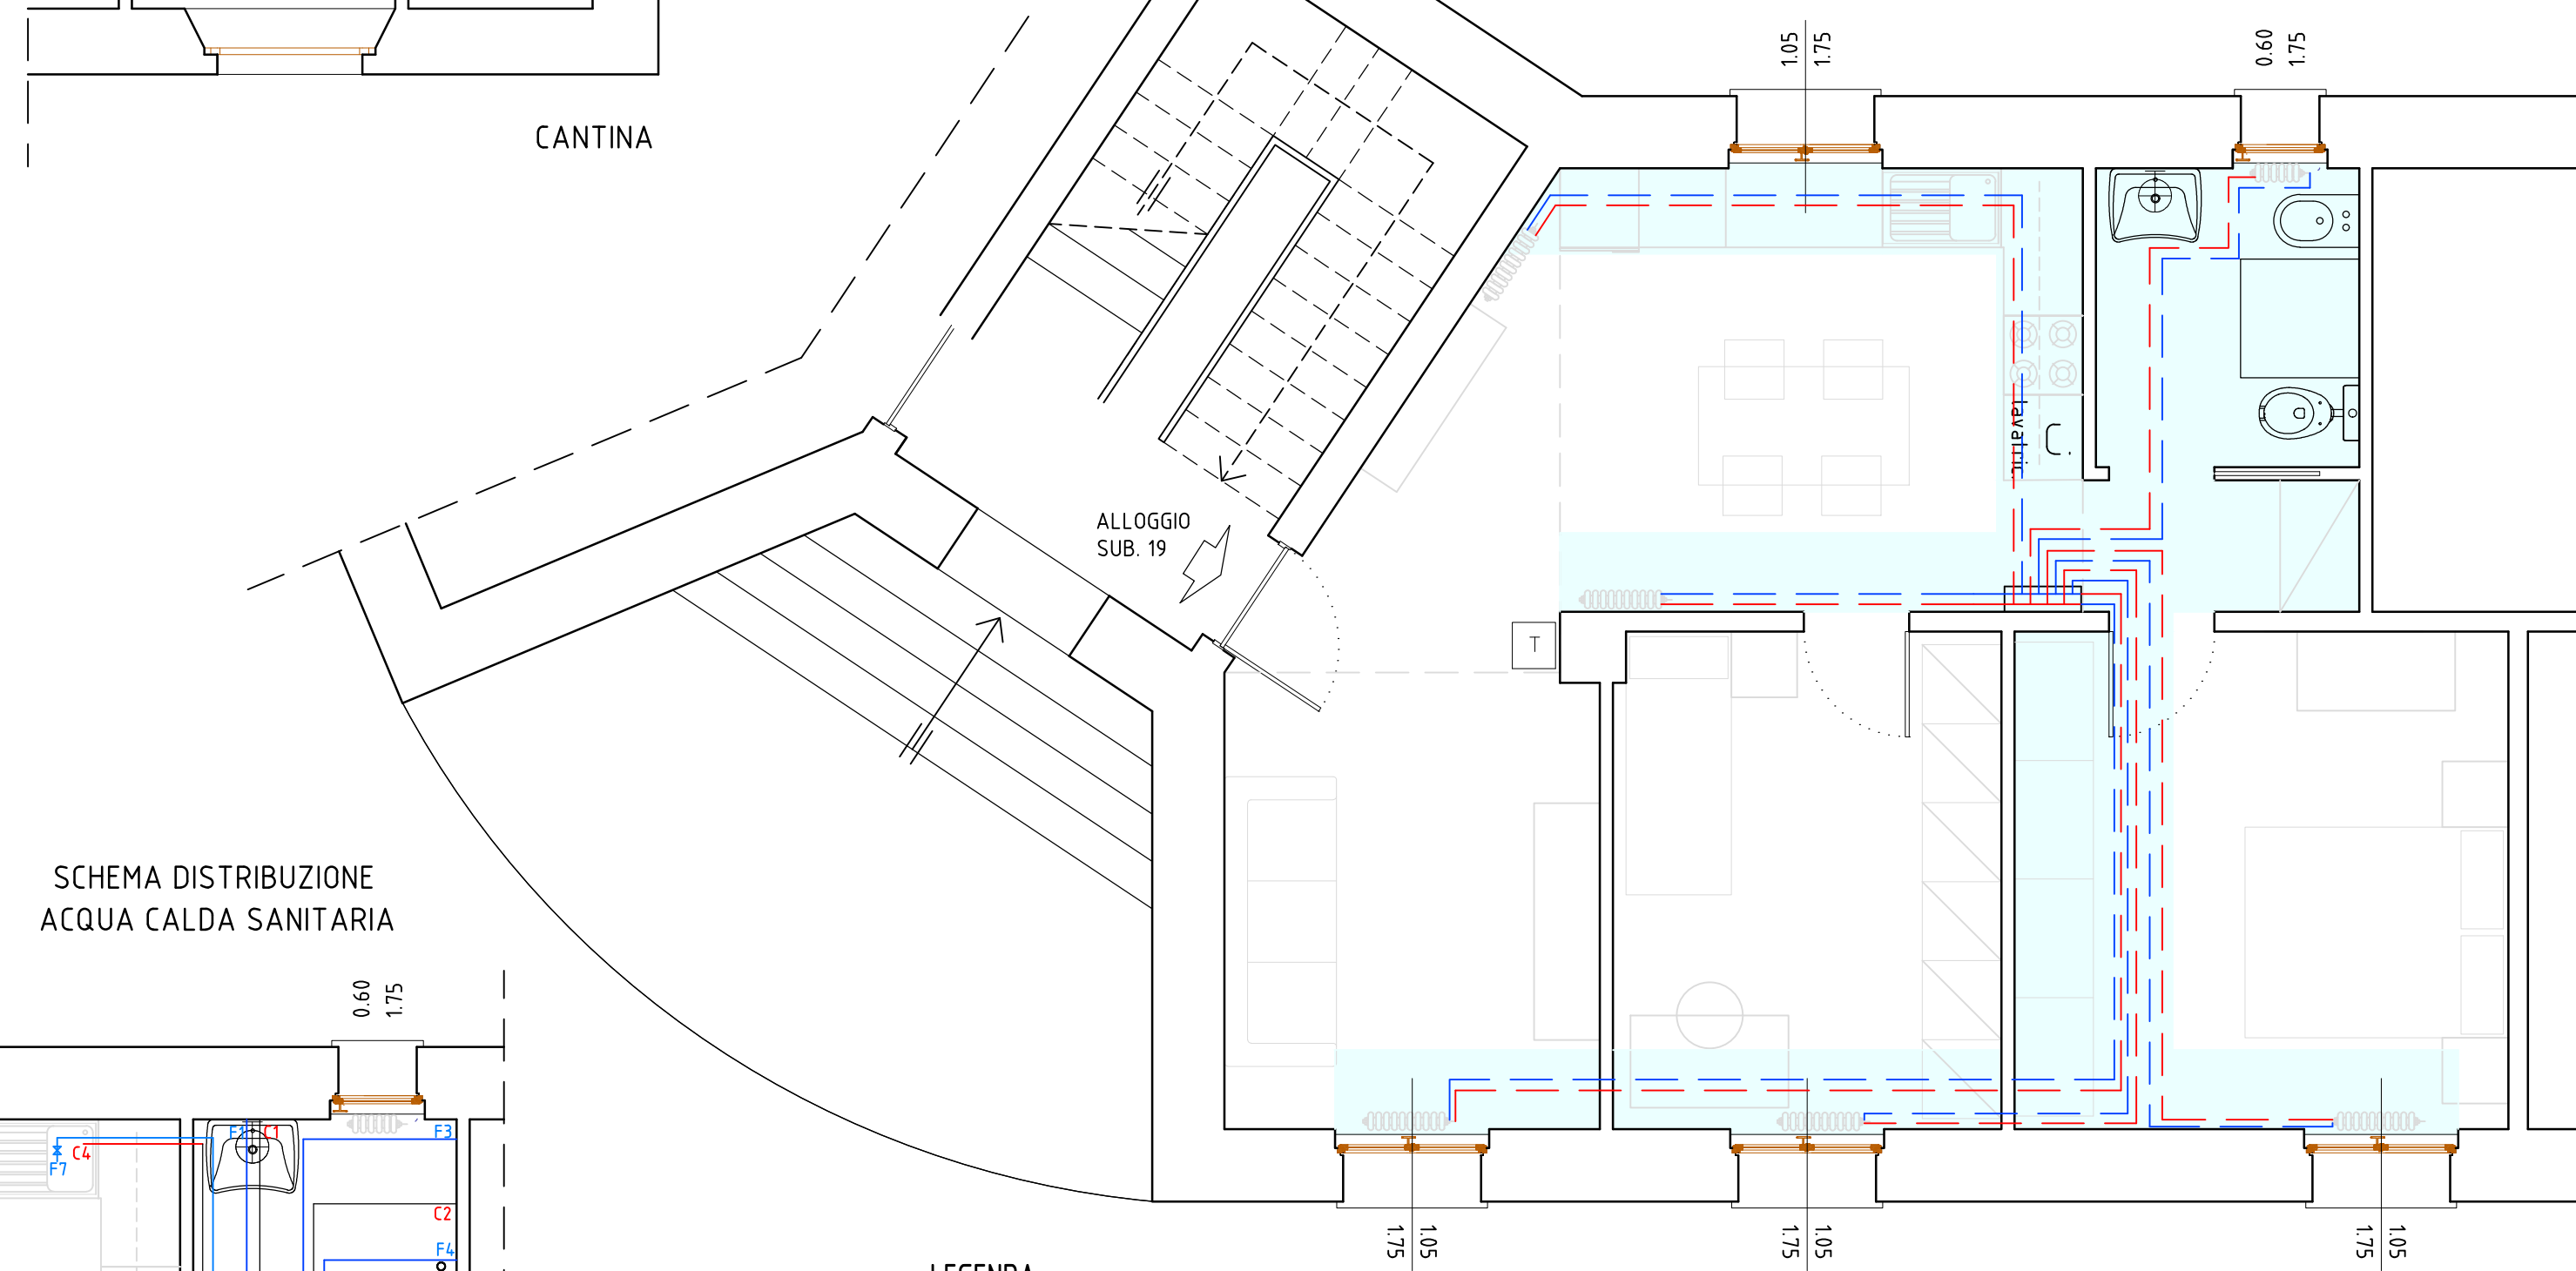




LEGENDA

- Elementi radianti in alluminio preverniciato
- Caldaia a condensazione a camera stagna e tiraggio forzato
- Cronotermostato ambiente
- Rifacimento del massetto e della pavimentazione
- Canna fumaria
- Collettore riscaldamento
- Tubazione mandata in rame mm 12
- Tubazione ritorno in rame mm 12


SCHEMA DISTRIBUZIONE ACQUA CALDA SANITARIA

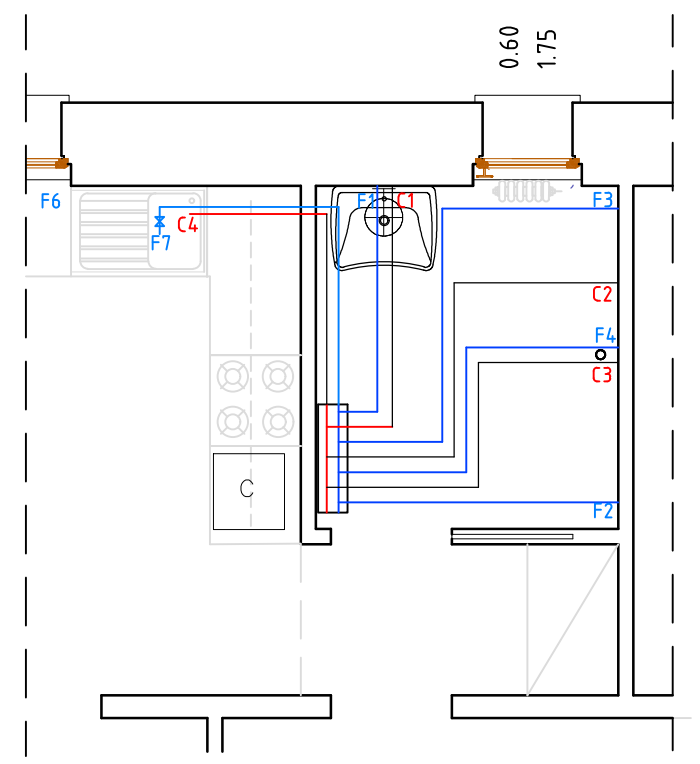

CATASTALE FOGLIO 22 MAPPALE 556 SUB. 19

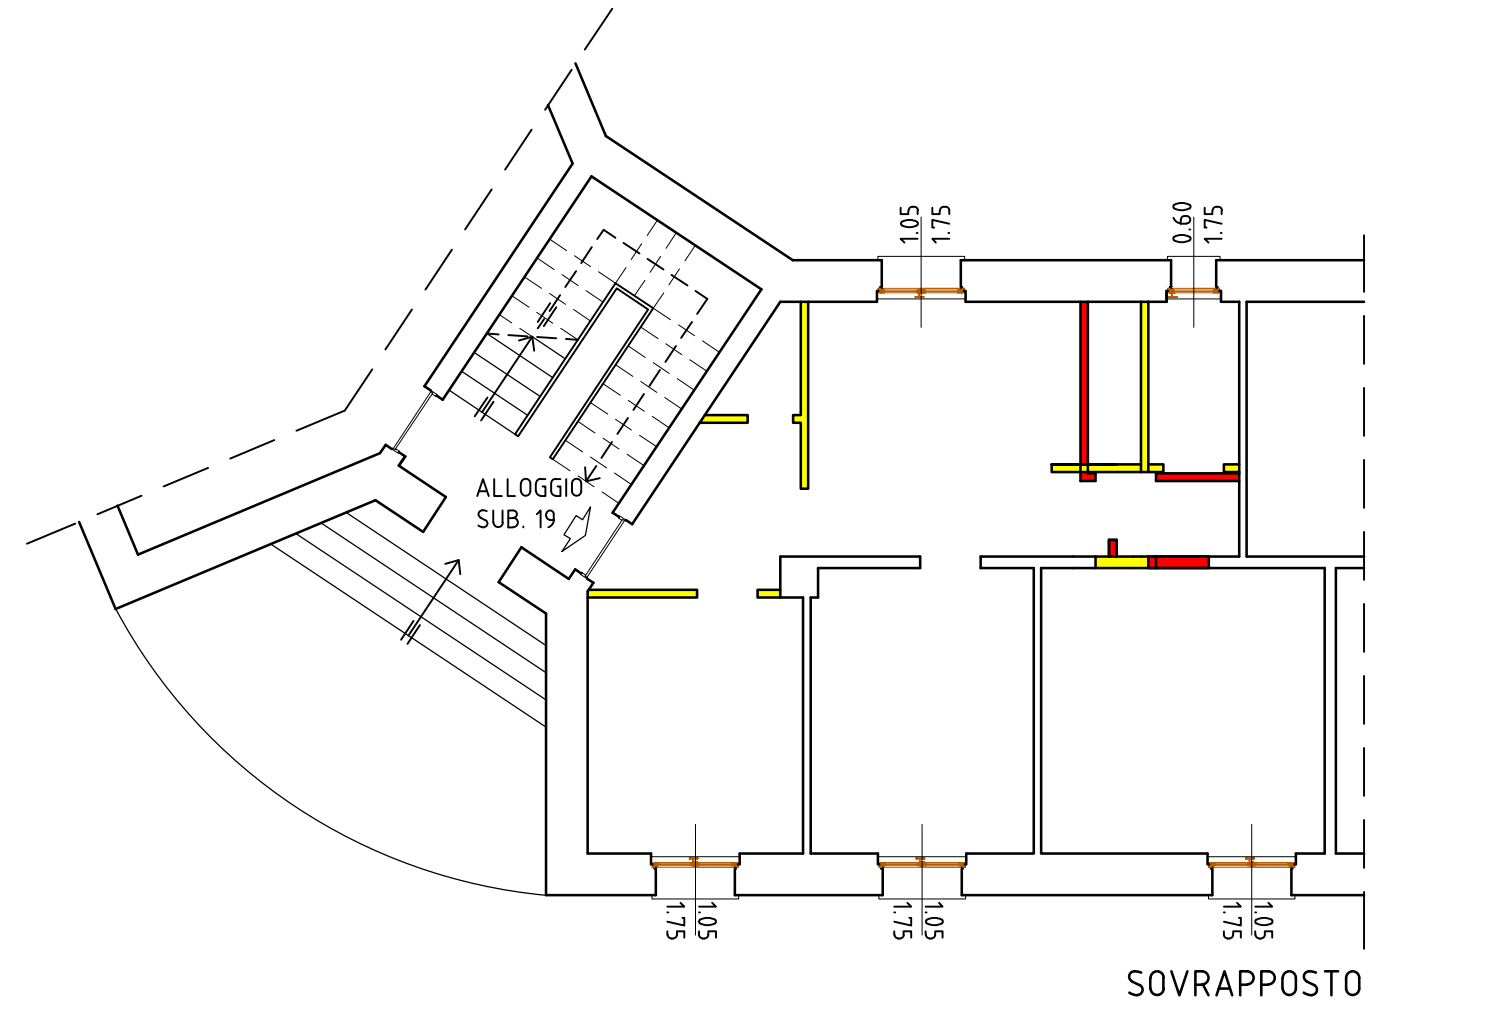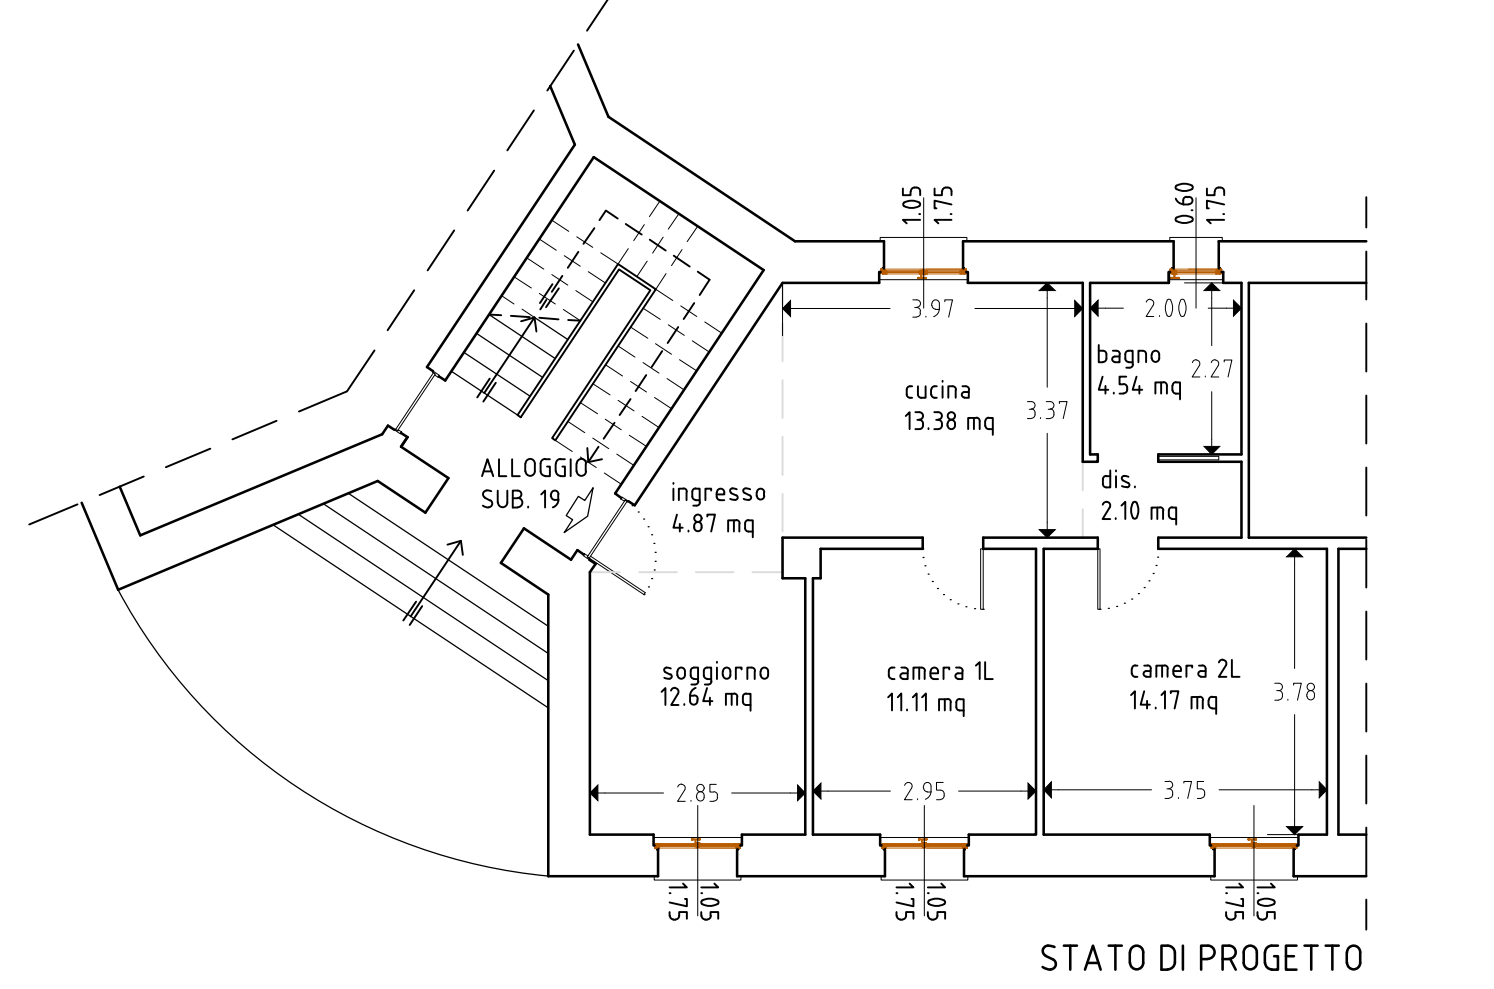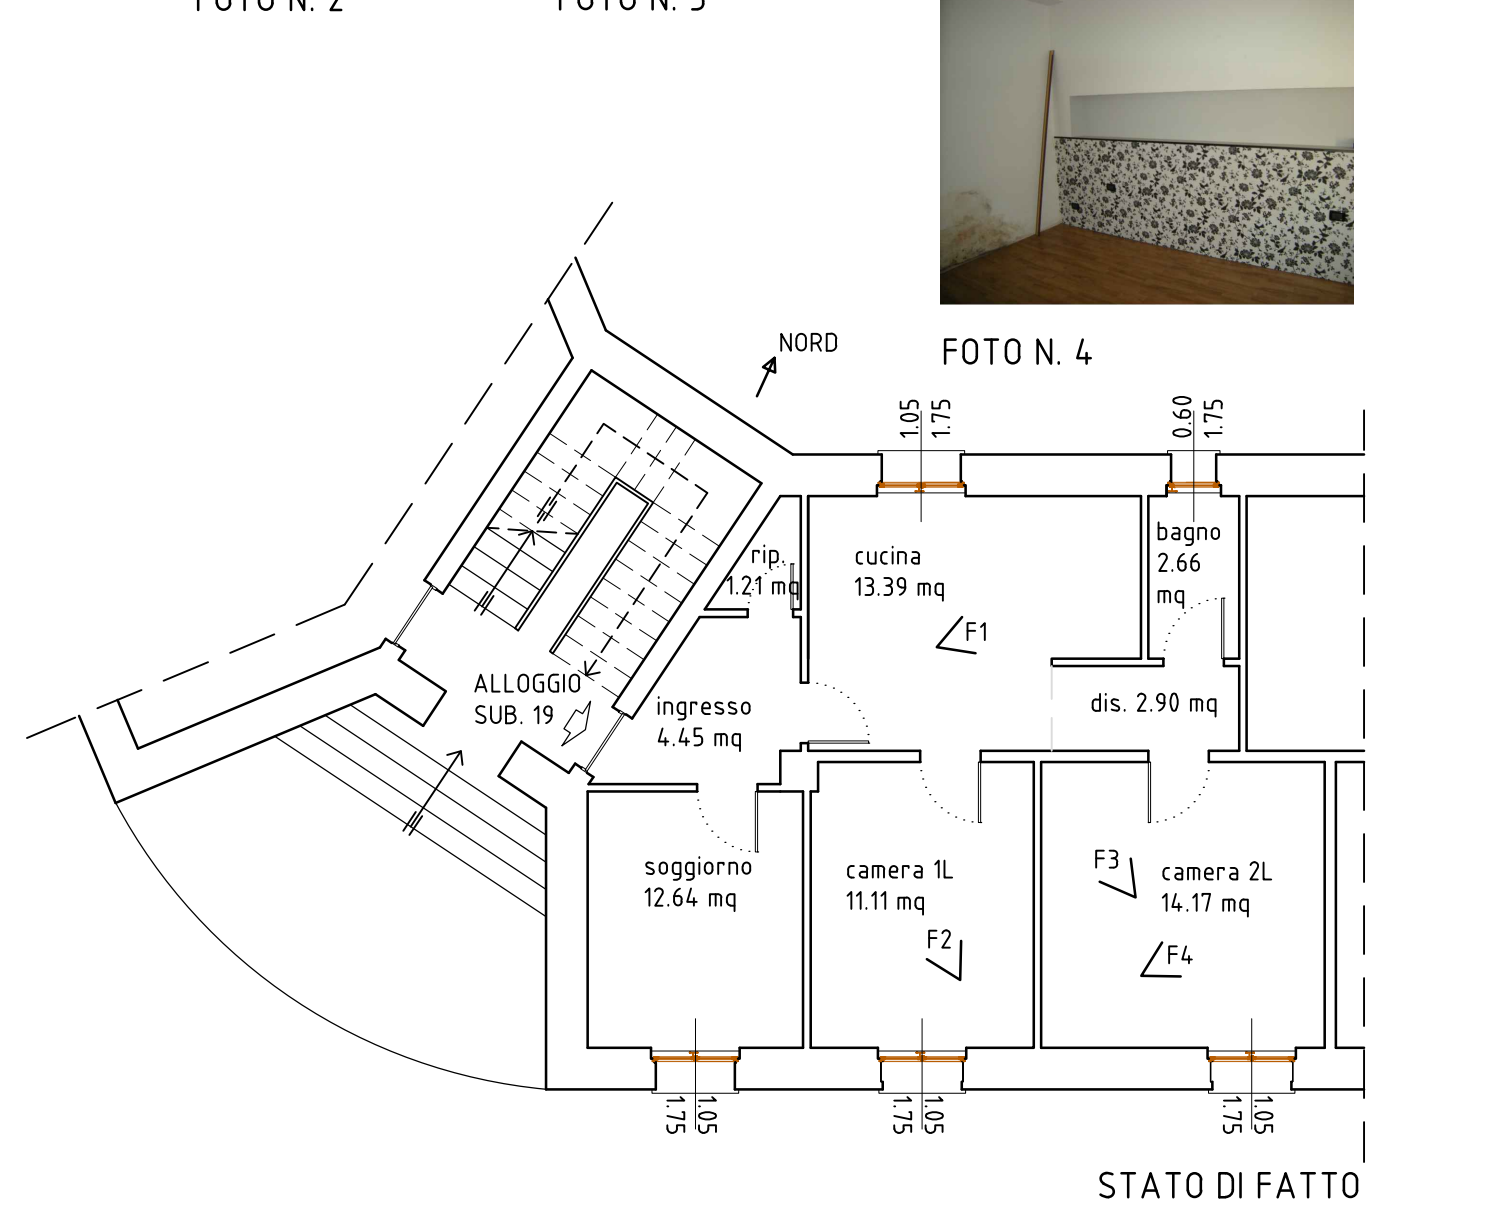

SCHEMA IMPIANTO GAS

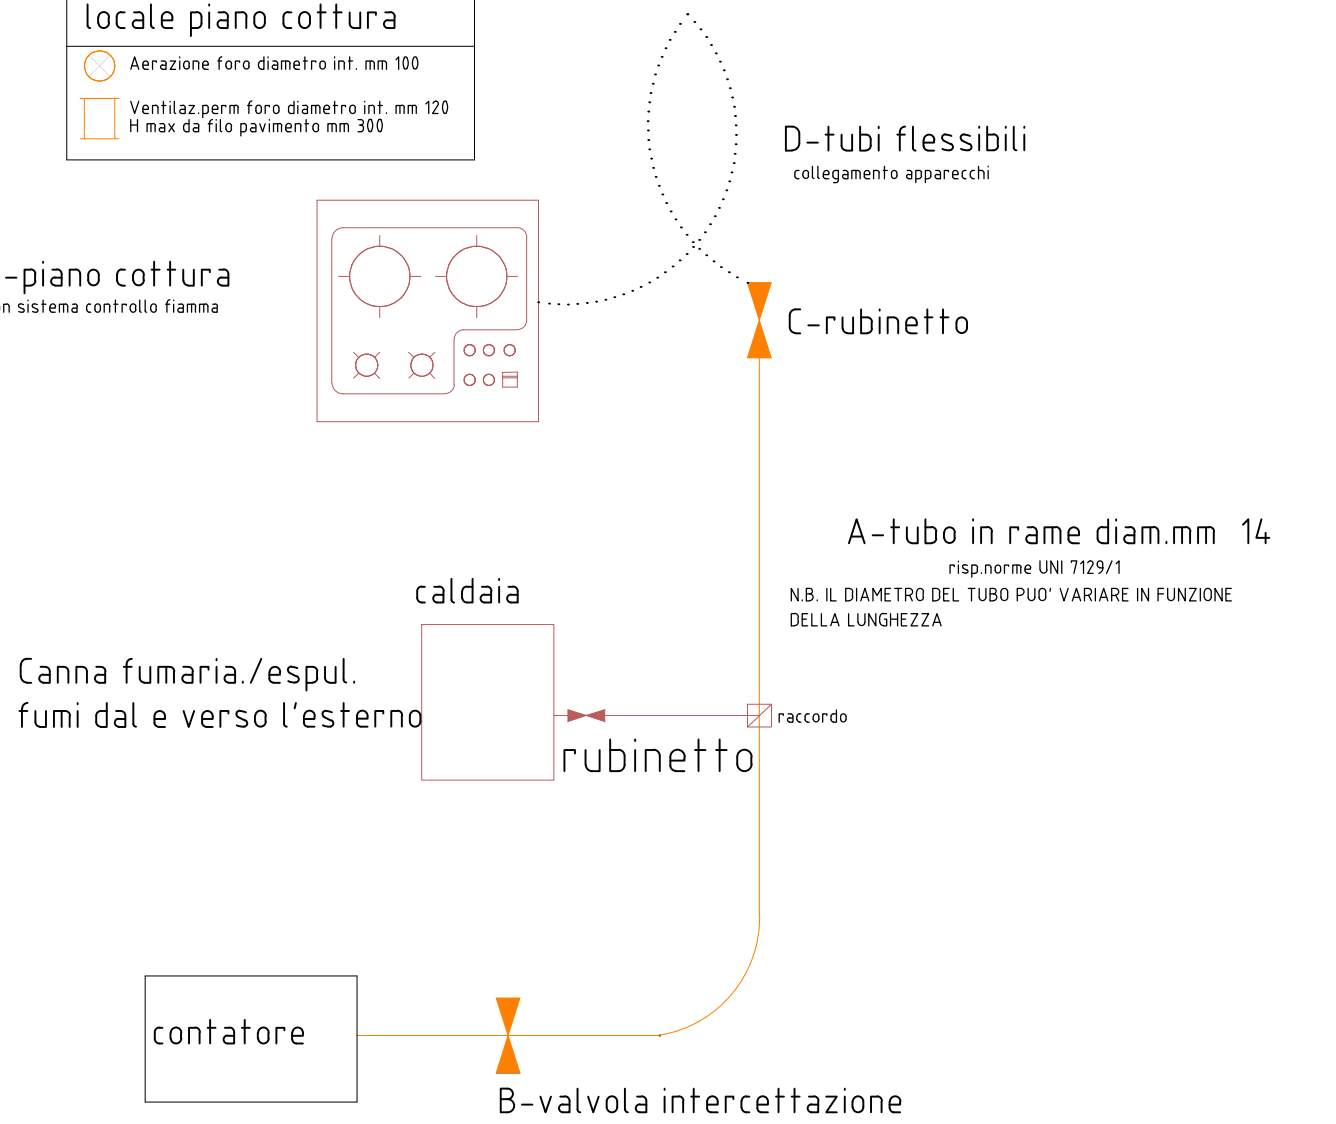

ERP Massa Carrara SpA

Anticipazione POR delibera Lode n°3 del 27/04/2017

MANUTENZIONE STRAORDINARIA DI 3 ALLOGGI SITI IN VIA DON MINZONI 6, VIA DON MINZONI 10 E VIA PIOLI 42 COMUNE DI AULLA (MS)

Data	Rev.	ID documento	Status	Validazione
20/06/2017	0	1014.00.UO.AR001	Validazione	Prof.n.10197 del 12/7/17

Il Responsabile Unico del Procedimento: **Geom. Ezio Filippi**

Il Progettista: **Dot. Arch. Manuela Bertocchi**

ALLOGGIO VIA DON MINZONI 6

Estratto mappale
Documentazione fotografica
Pianta stato di fatto
Pianta stato di progetto
Schemi impianti

TAV.01