



STATO ATTUALE

SCALA 1:100

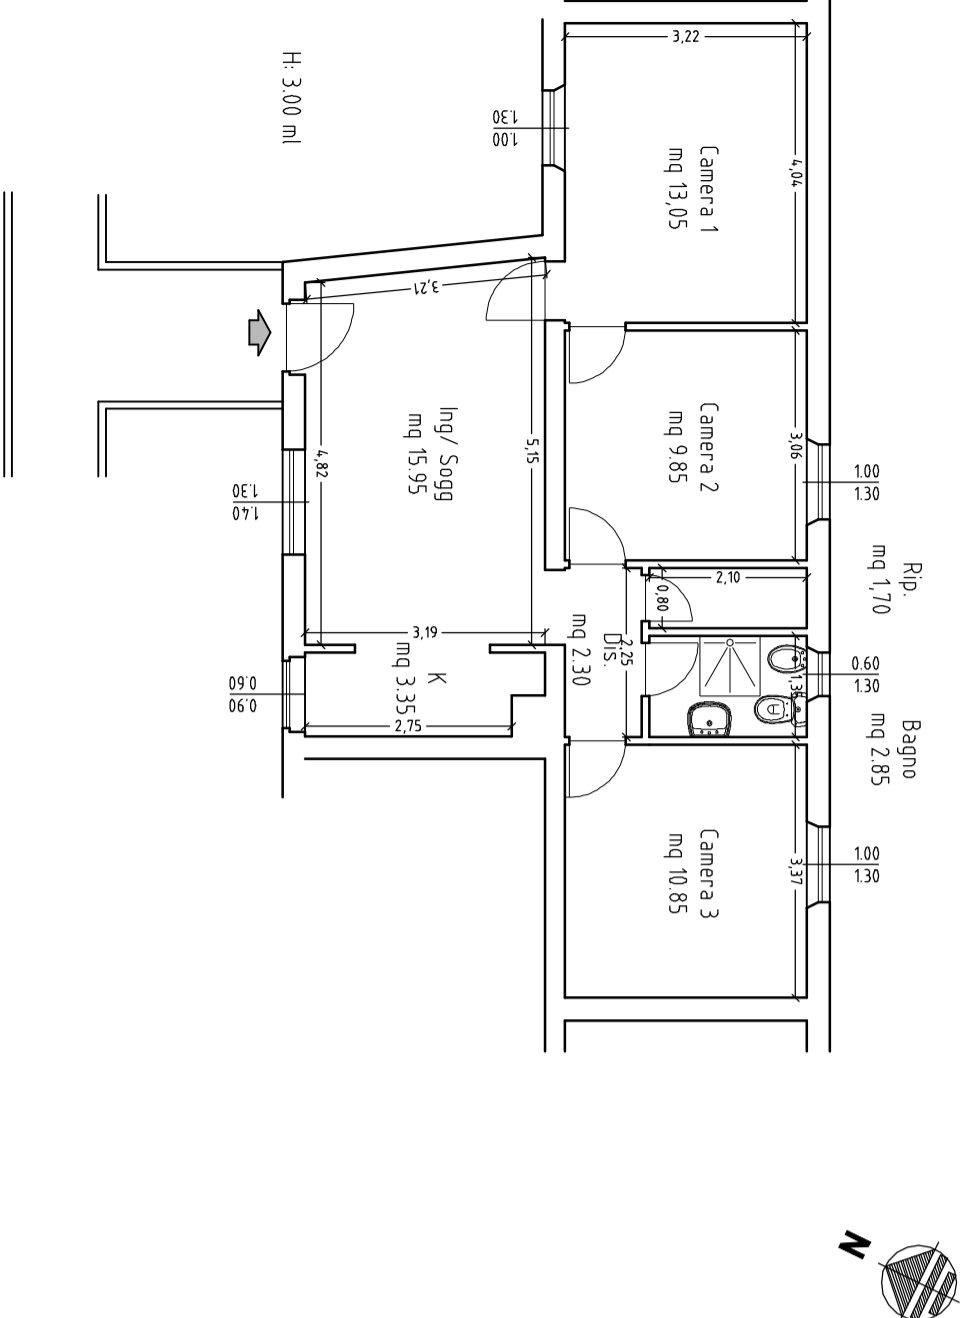


STATO DI PROGETTO

SCALA 1:100

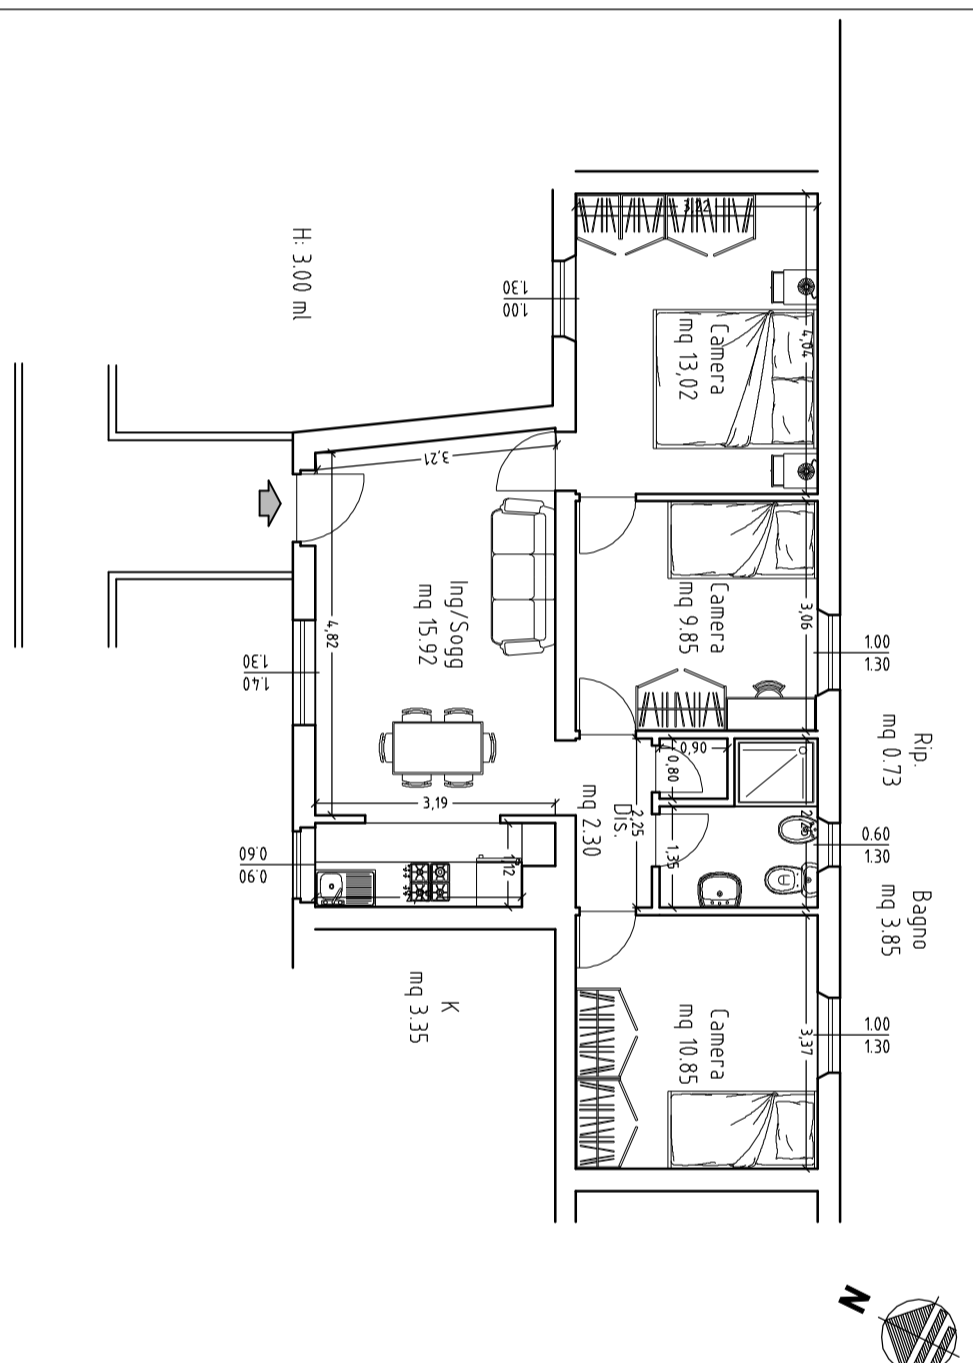

STATO DI RAFFRONTO

SCALA 1:100

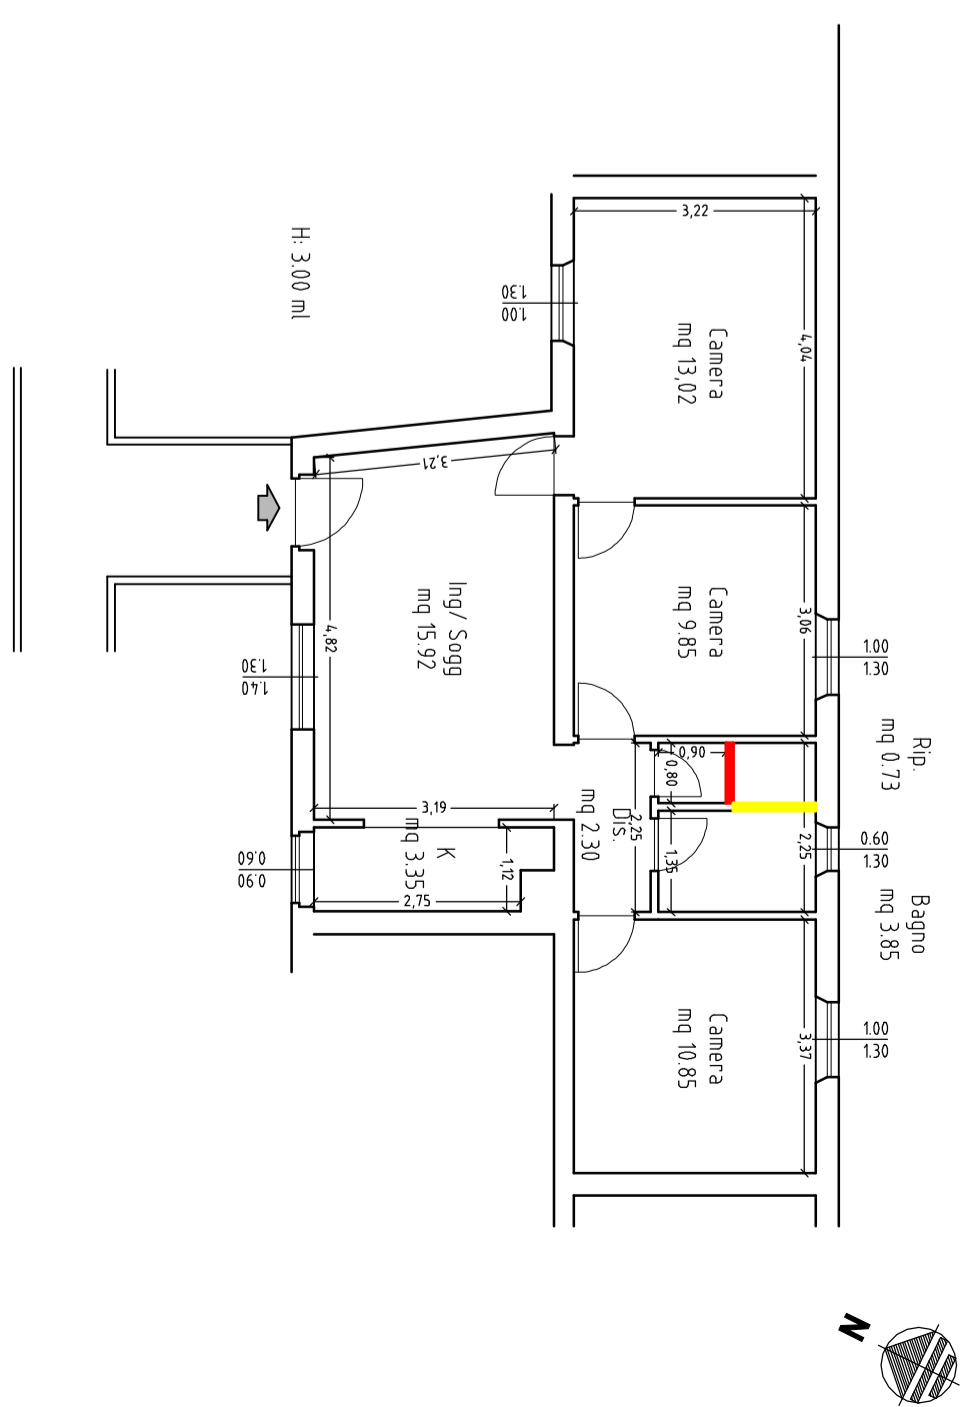

DA REALIZZARE

DA DEMOLIRE

ESTRATTO DI MAPPA

FG. 97 - MAPPA.364 - SUB.7

SCALA 1:2000

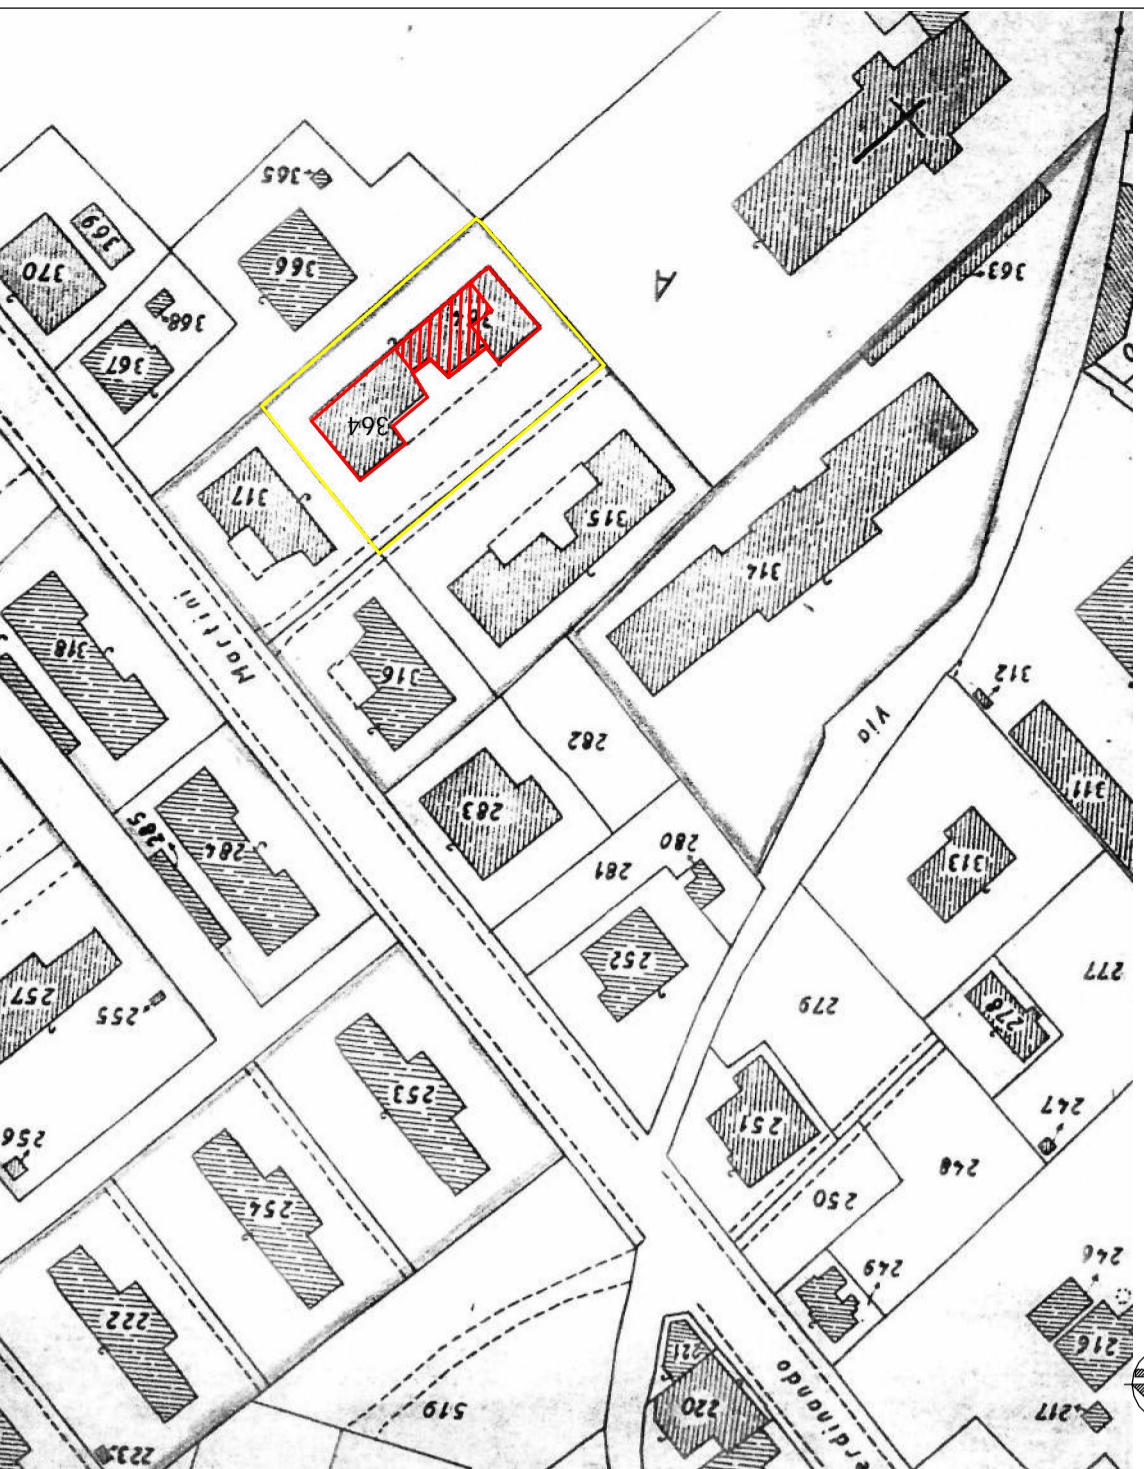


FOTO N° 1



FOTO N° 2




FOTO N° 3



FOTO N° 4



PUNTI DI SCATTO

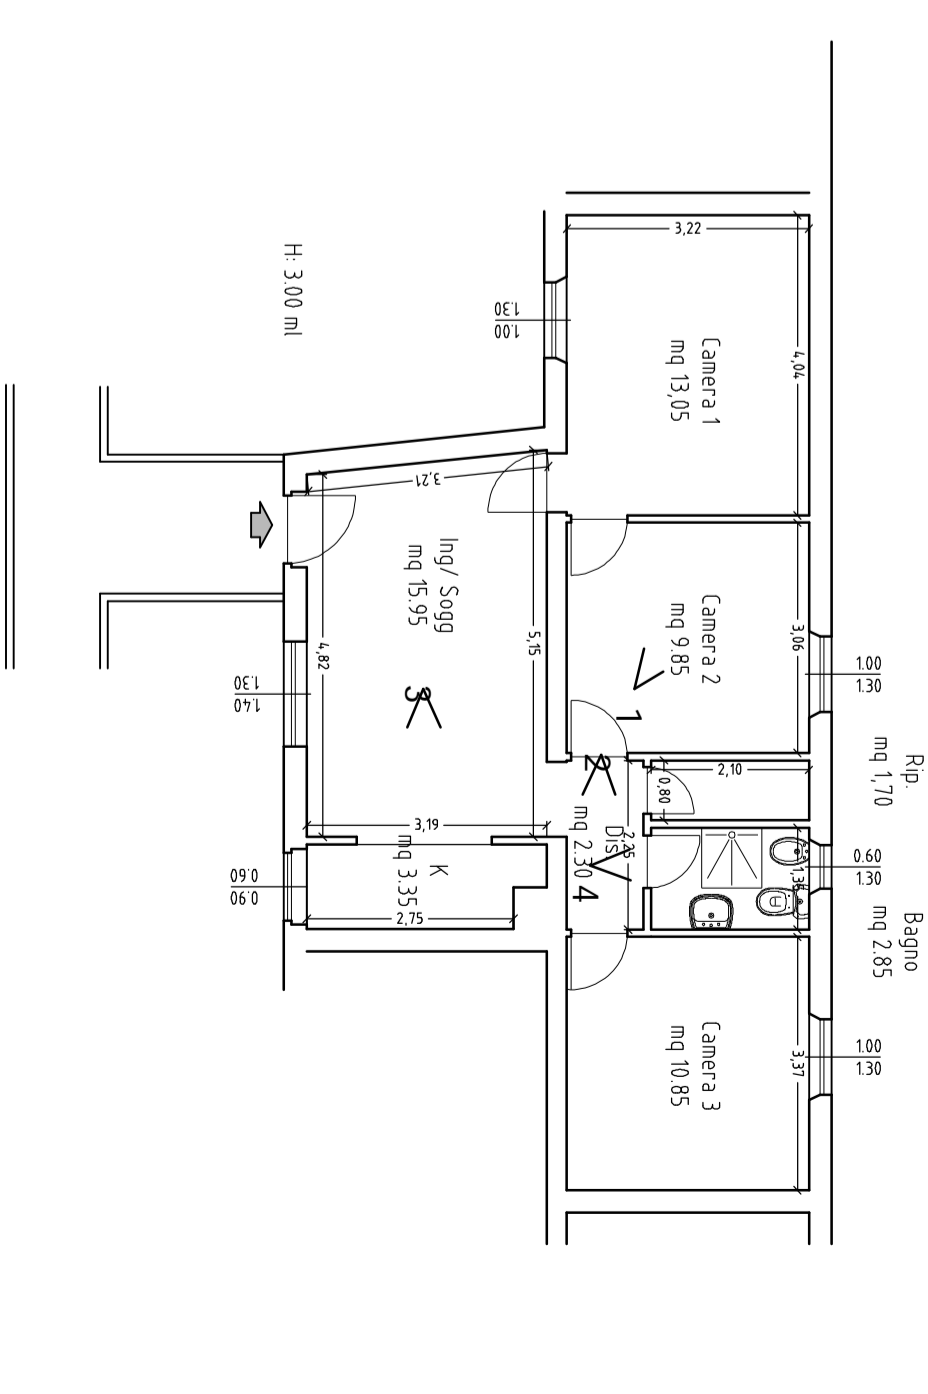

**ERP** Massa Carrara Spa

Anticipazioni POR Delibera LODE nr 3 del 27-04-2017

PROGETTO SUI LAVORI DI MANUTENZIONE STRAORDINARIA

ALL'ALLOGIO SITO IN VIA FERDINANDO MARTINI, 54  
 COD. 20061015.8707 COMUNE DI MASSA (MS)  
 CIG: 742712409E CUP:054B17000100002

Data	06/03/2018	Rev	1017.02.UO.AR.002	Status	VALIDATO	Validazione	Prof. n. 4955 del 21/03/2018
Il Responsabile Unica del Procedimento				Il Progettista			
Geom. Guido Costa				Arch. Moreno Furia			

- ESTRATTO DI MAPPA
- STATO ATTUALE
- STATO DI PROGETTO
- STATO DI RAFFRONTO
- PUNTI DI SCATTO
- FOTOGRAFIE

AR. 001