IMPIANTO ELETTRICO

SCALA 1:50

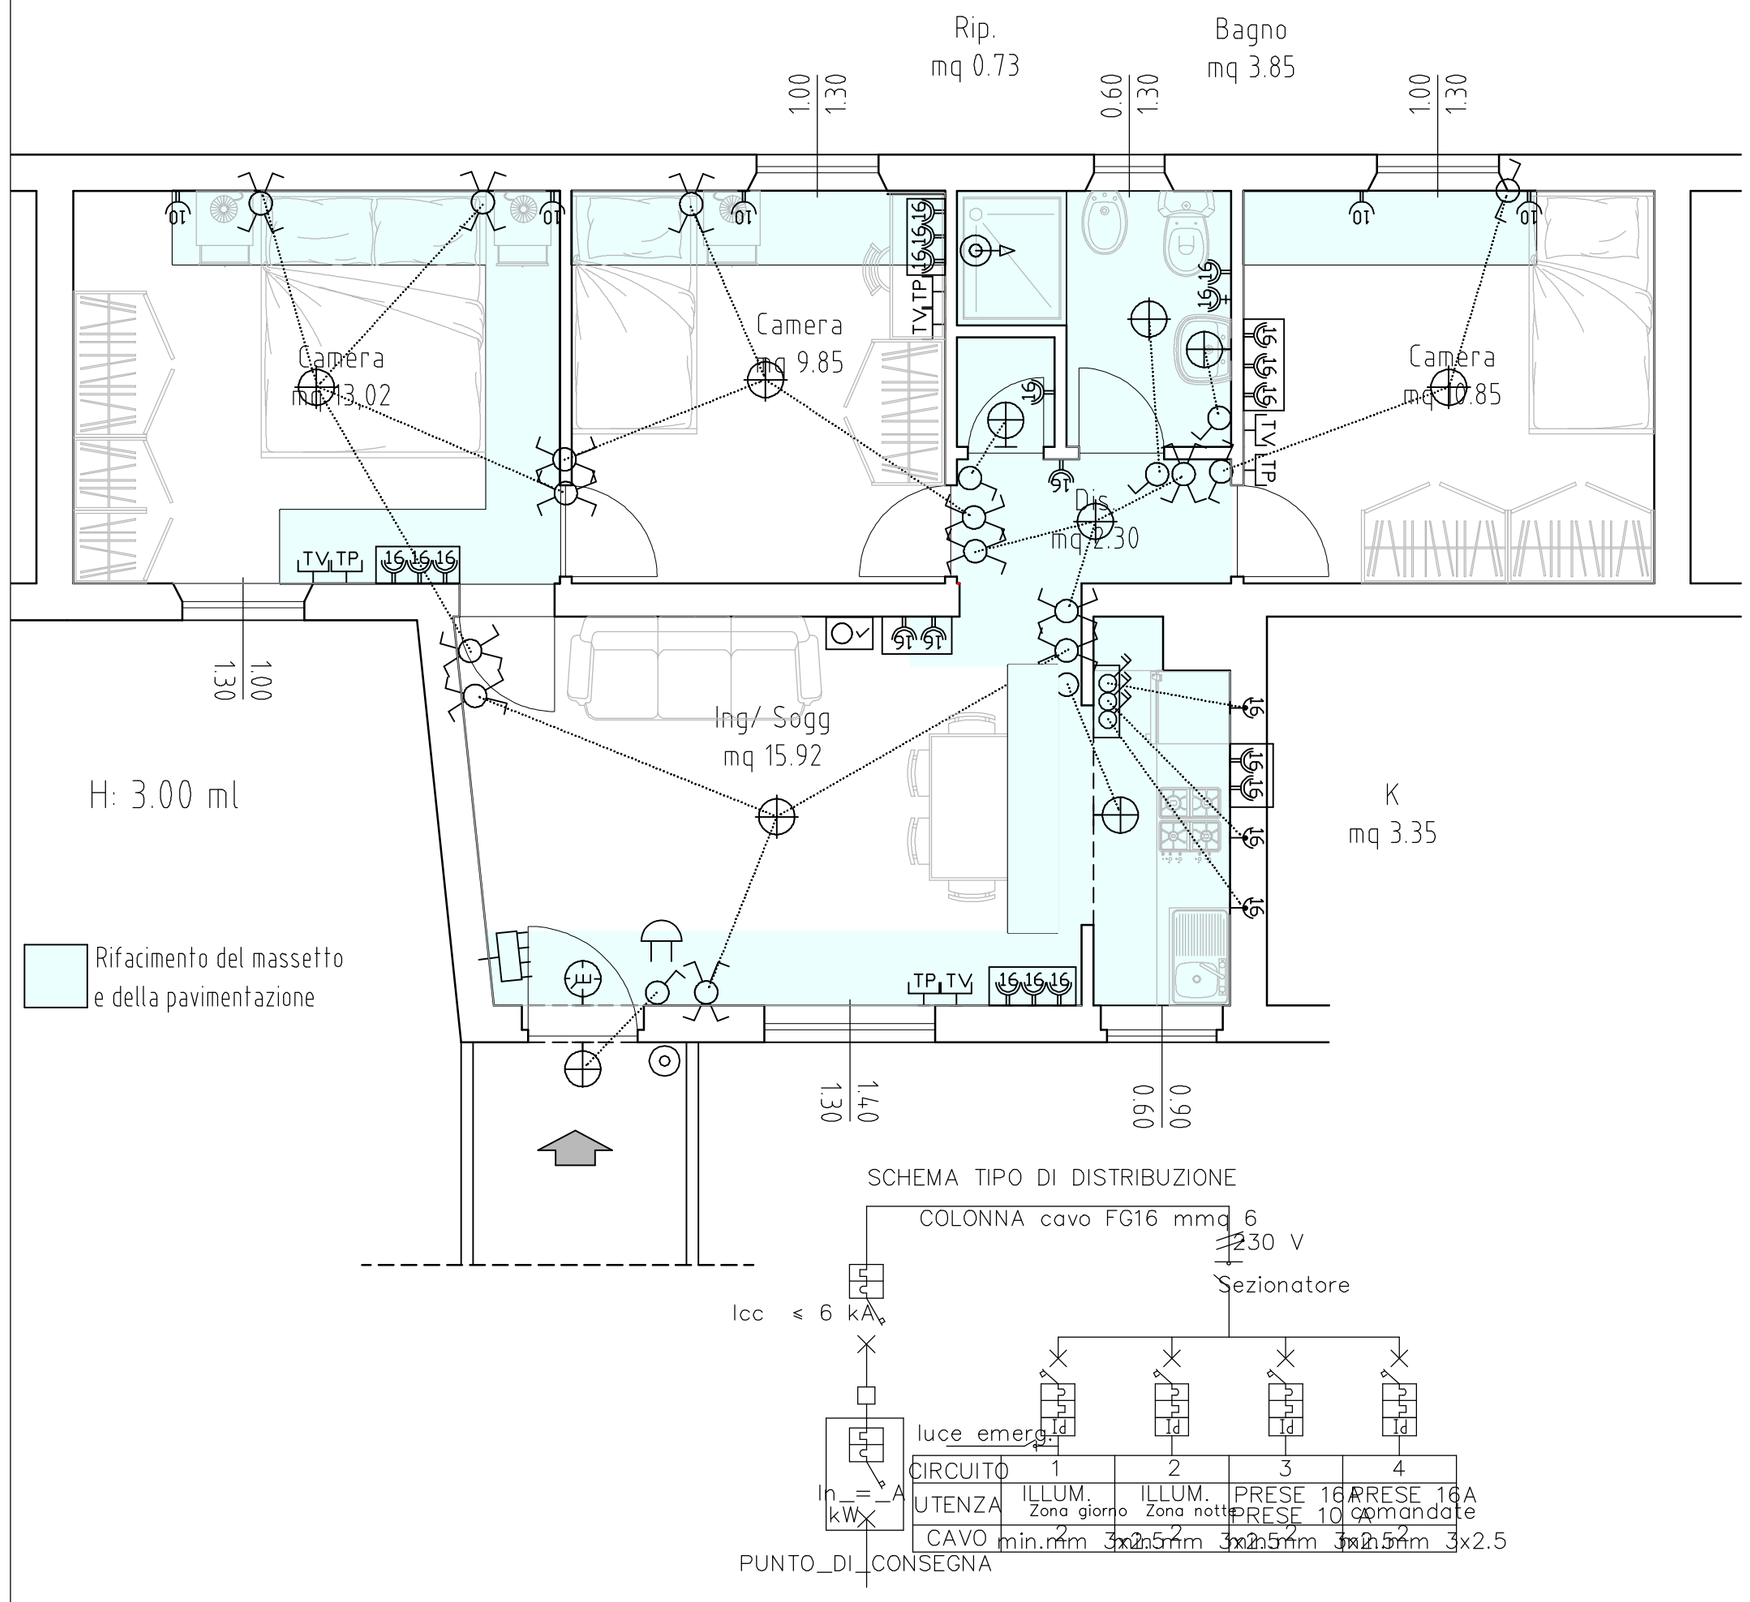

IMPIANTO DI RISCALDAMENTO

SCALA 1:50

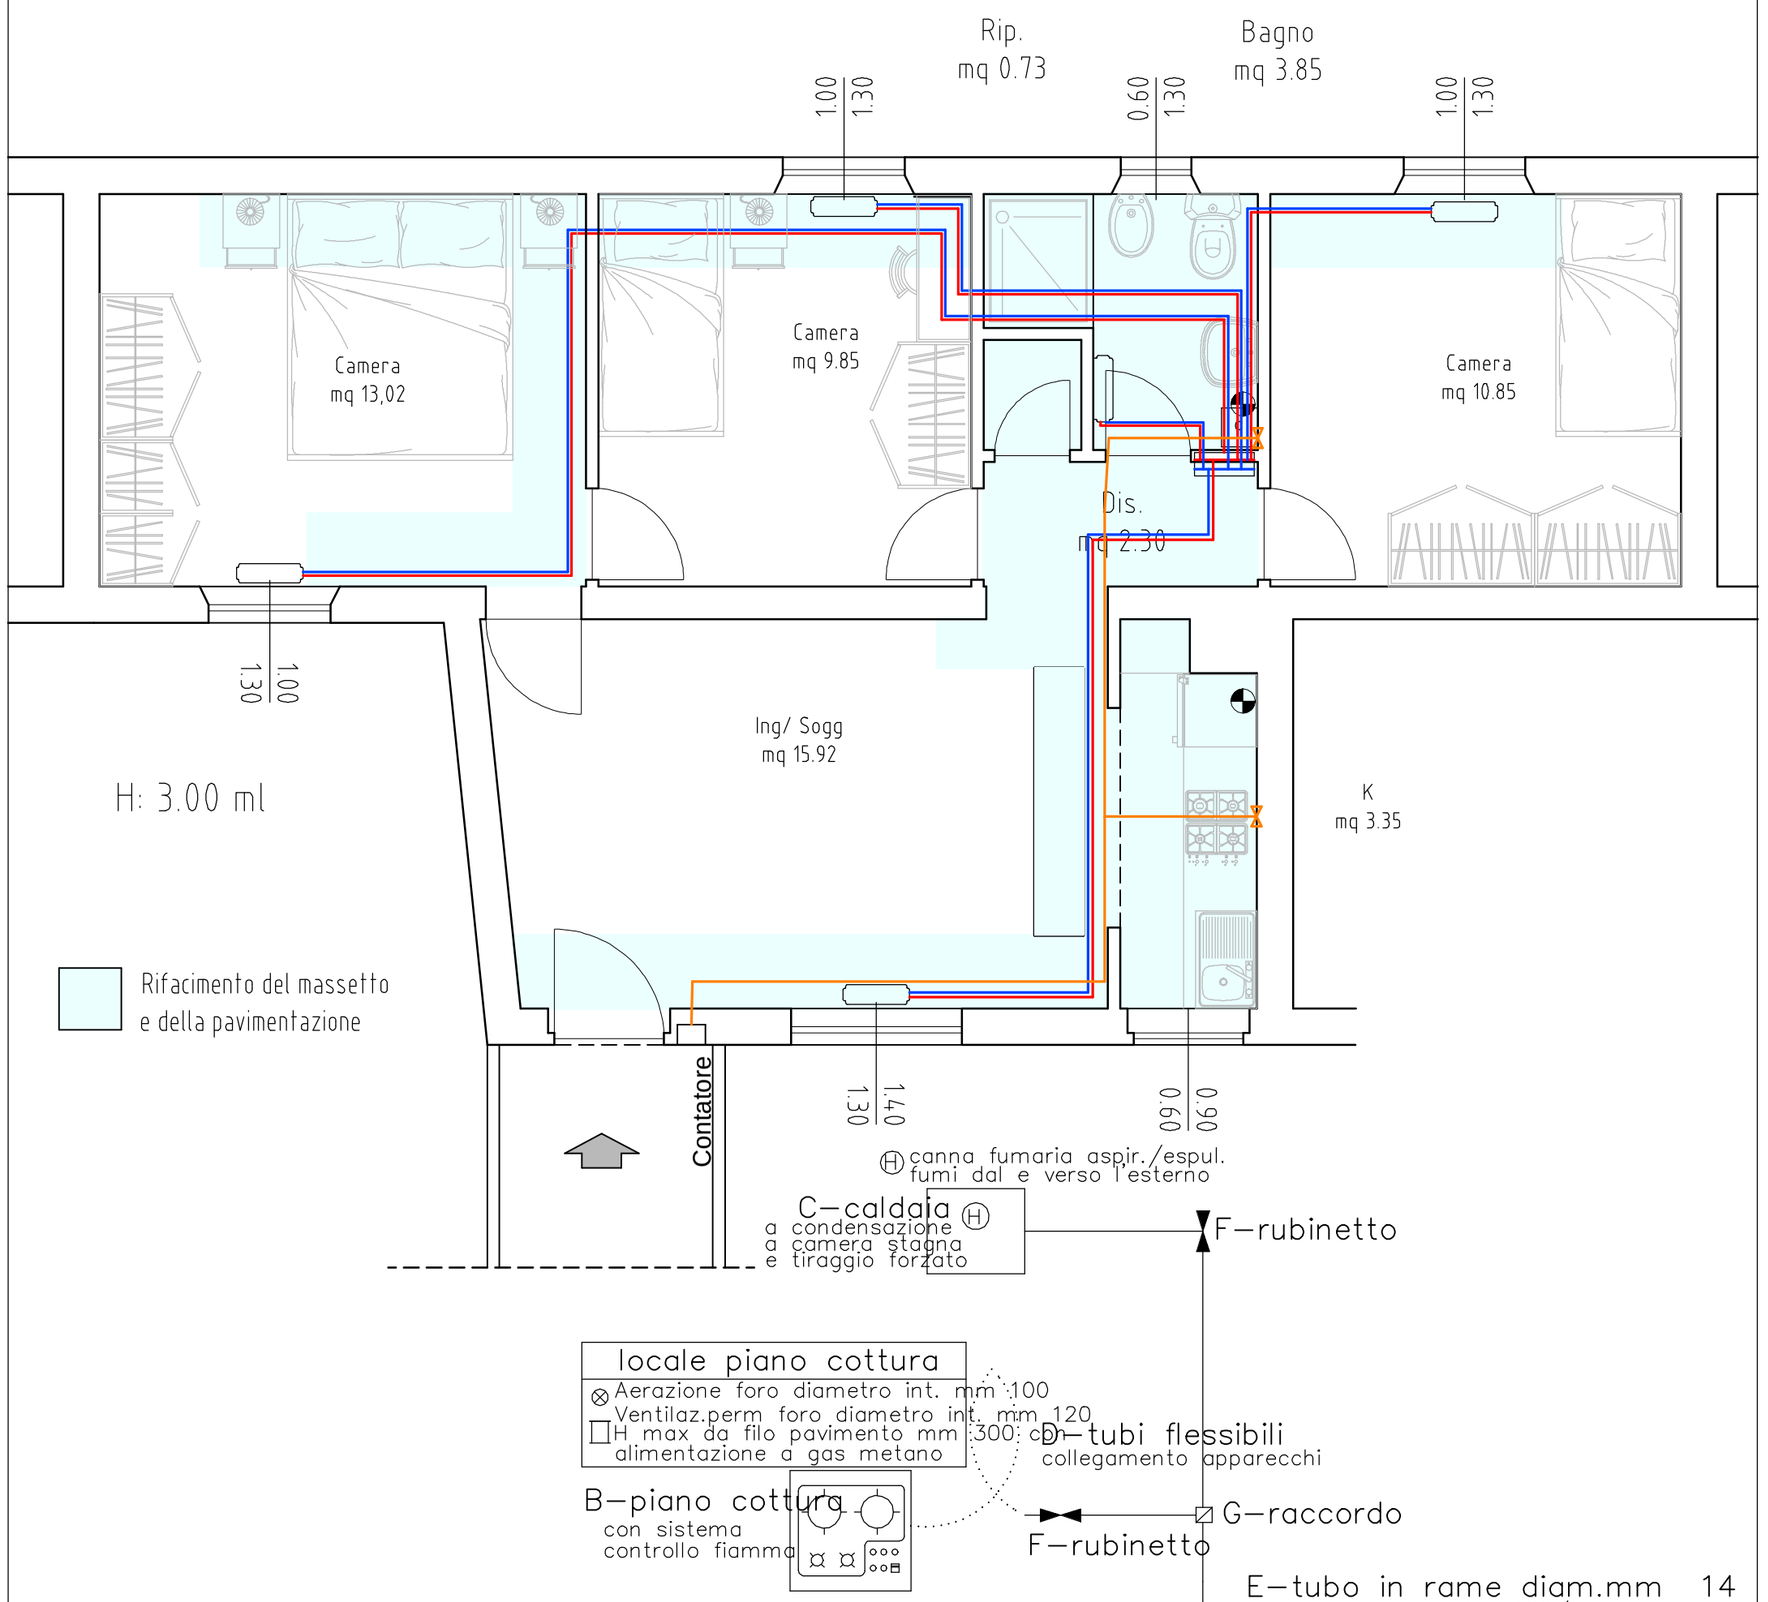

LEGENDA

- Quadro di distribuzione
- Interruttore magnetotermico
- Punto luce a soffitto
- Punto luce a parete
- Punto luce emergenza a parete
- Interruttore unipolare
- Deviatore unipolare
- Invertitore
- Pulsante a tirante
- Pulsante suoneria
- Suoneria
- Citofono
- Pulsantiera est.citofono
- Presa 2P+T 10A
- Presa 2P+T 16A bipasso
- Presa 2P+T 16A bipasso H 100
- Presa 16A protetta-comandata
- Presa 2P+T16A bipas. stagna comand.
- Presa telecominicazioni:TV
- Presa telecomunicazioni:telef.
- Cronotermostato ambiente
- Interruttore bipolare
- Quadro Prese Comandate

N

LEGENDA

- Aspiratore
- Canna Fumaria
- Collettore di riscaldamento
- Canna fumaria
- Cronotermostato ambiente
- Tubazione A.R. in rame diam. min. 12 mm
- Tubazione gas in rame diam. mm 12
- Elementi radianti in alluminio preverniciato
- Caldaia a condensazione a camera stagna e tiraggio forzato

ERP Massa Carrara SpA

Anticipazioni POR Delibera LODE nr 3 del 27-04-2017

PROGETTO SUI LAVORI DI MANUTENZIONE STRAORDINARIA
ALL'ALLOGGIO SITO IN VIA FERDINANDO MARTINI 54
COD. 2010.1015.8707 COMUNE DI MASSA (MS)
CIG: 742712409E CUP:D54B17000100002

Data	Rev.	ID Documento	Status	Prot.
08/03/2018		1017.01.UO.IT.001	VALIDATO	Prot. n.4955 del 21.03.2018

Il Responsabile Unico del Procedimento
Geom. Guido Costa

Il Progettista
Arch. Moreno Furia

-IMPIANTO ELETTRICO
- IMPIANTO RISCALDAMENTO

IT. 001