ESTRATTO DI MAPPA — FG. 75 - MAPP.203 - SUB.5 — SCALA 1:2000

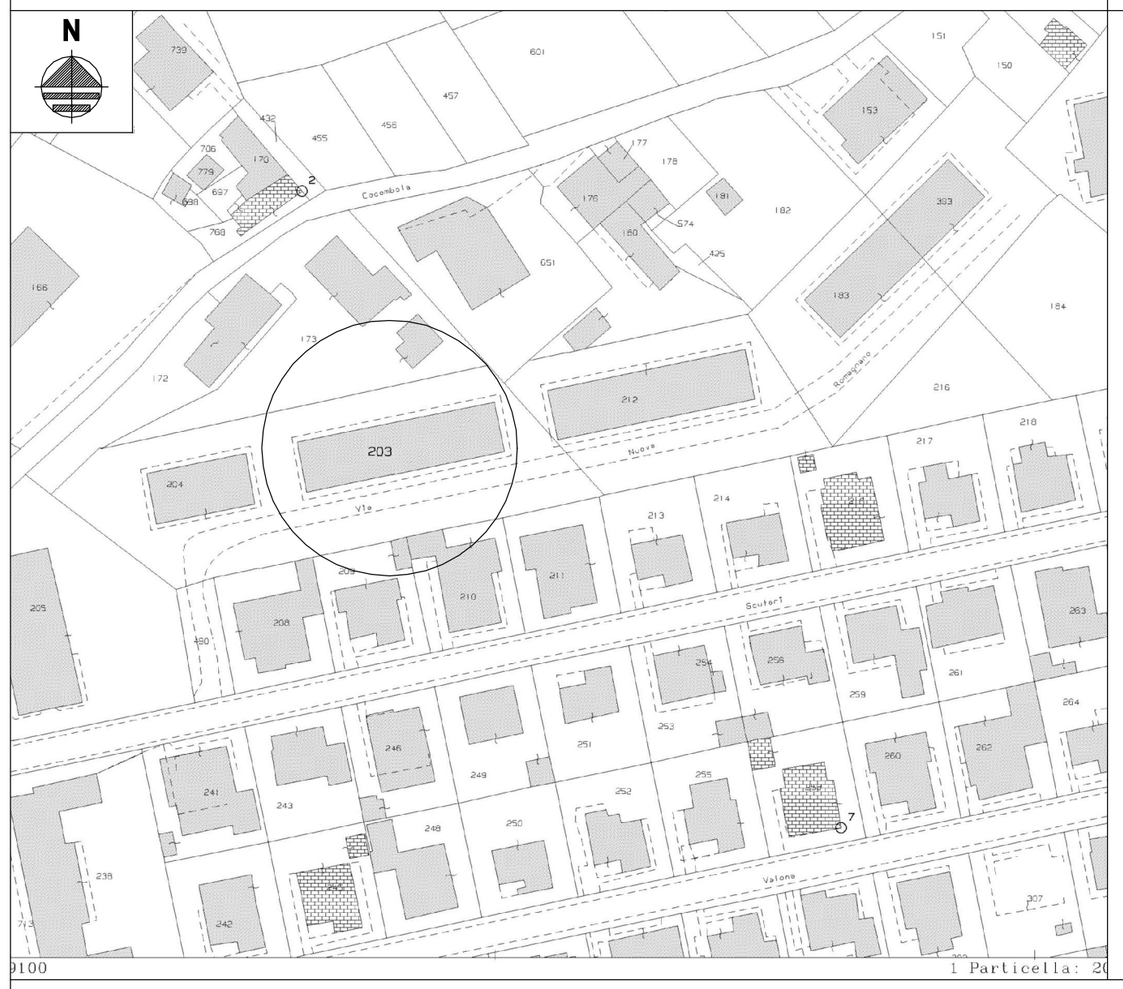

STATO ATTUALE — SCALA 1:100

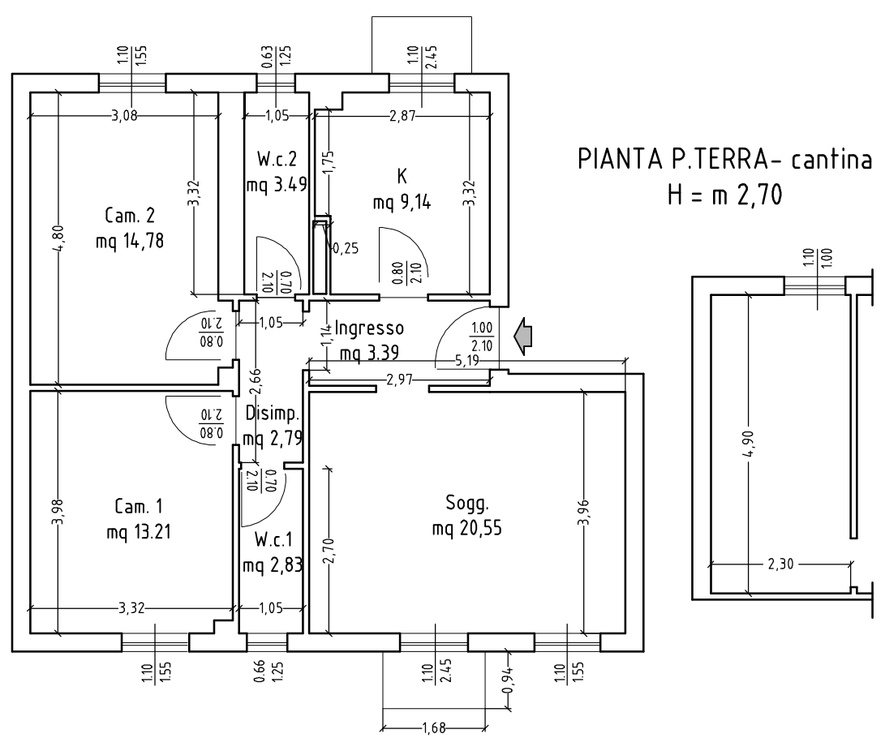

PIANTA PIANO TERZO
H = m 2,95

STATO DI PROGETTO — SCALA 1:100

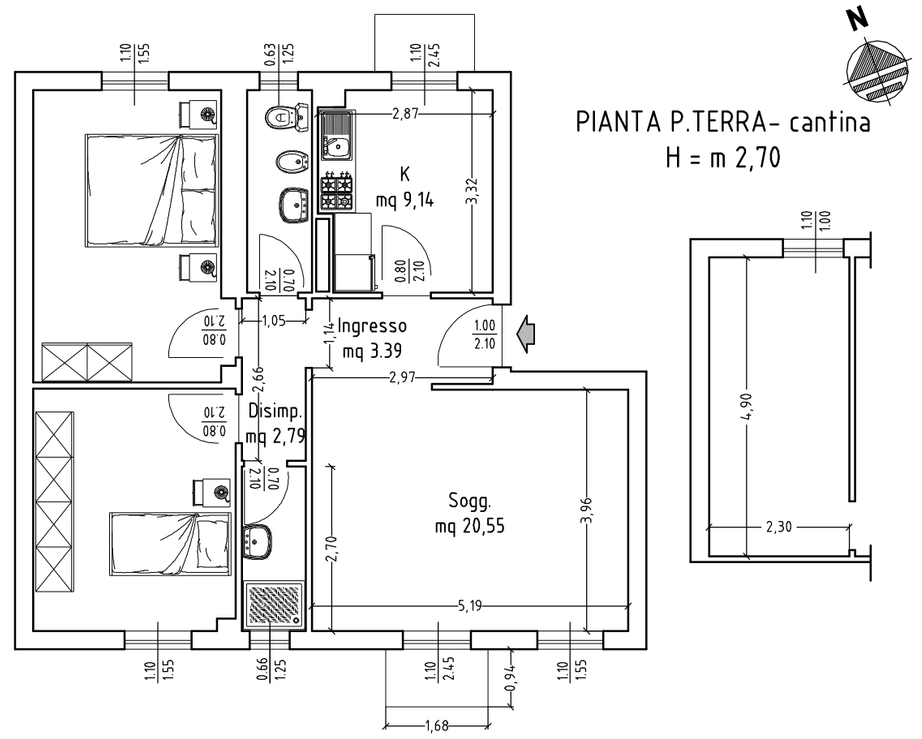

PIANTA PIANO TERZO
H = m 2,95

PUNTI DI SCATTO

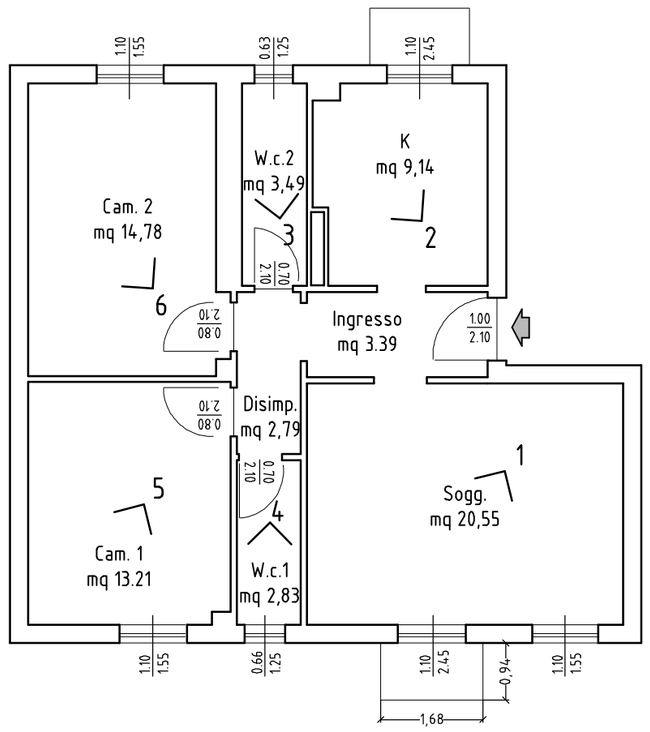

PIANTA PIANO TERZO
H = m 2,95

FOTO N° 1

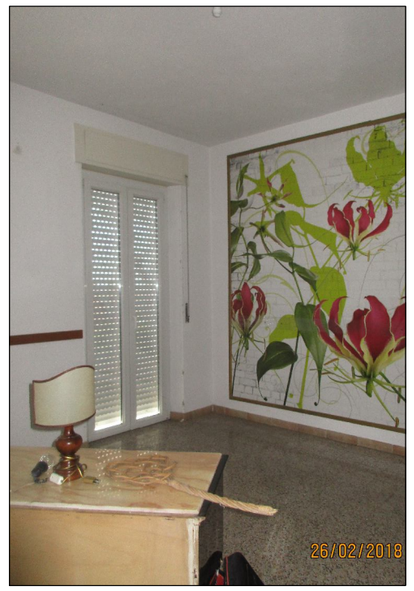

FOTO N° 2

FOTO N° 3

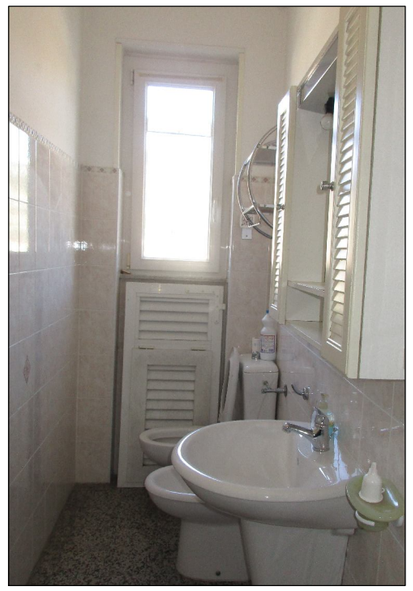

FOTO N° 4

FOTO N° 5

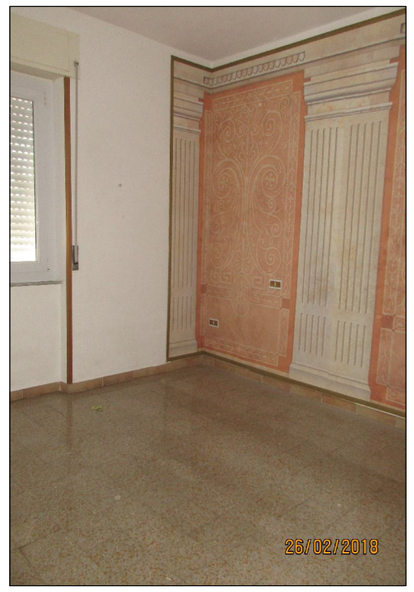

FOTO N° 6

STATO DI RAFFRONTO — SCALA 1:100

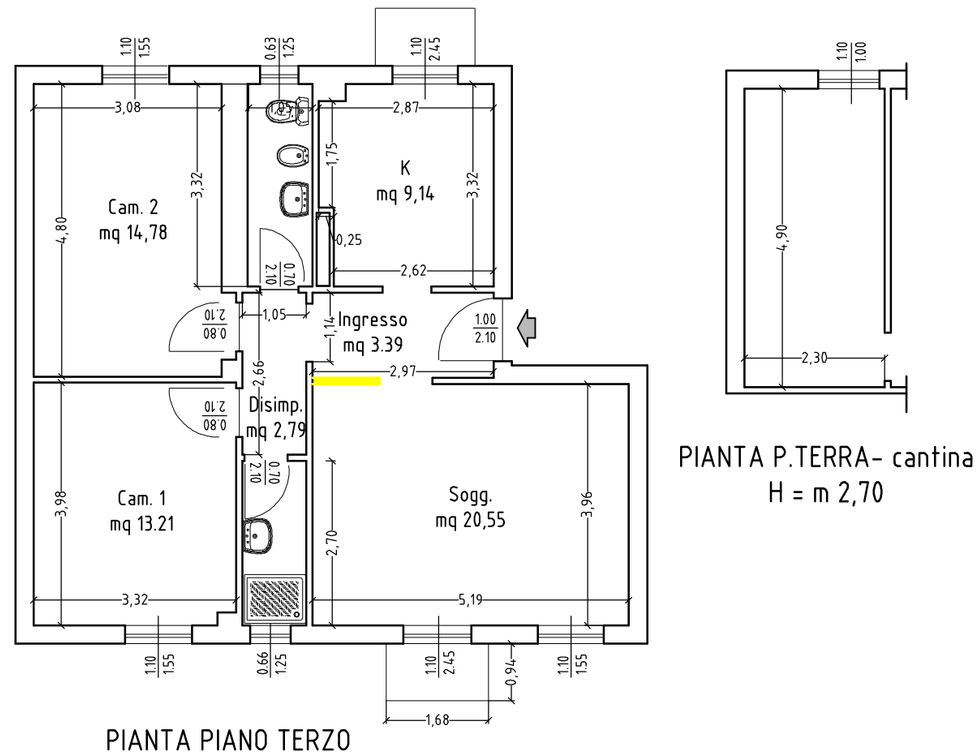

PIANTA PIANO TERZO
H = m 2,95

DA DEMOLIRE — DA REALIZZARE

N

ERP Massa Carrara SpA

ANTICIPAZIONE P.O.R. (Delibera L.O.D.E. n. 3 del 27.04.2017)
PROGETTO SUI LAVORI DI MANUTENZIONE STRAORDINARIA
ALL'ALLOGGIO SITO IN VIA SASENO N° 3
COD. 2010.1130.0105 COMUNE DI MASSA (MS)
CIG: 742712409E CUP D54B17000100002

Data	Rev.	ID Documento	Status	Validazione
06/03/2018	0	1017.02.UO.AR.002	VALIDATO	Prot. n 4955 del 21.03.2018

Il Responsabile Unico del Procedimento	Il Progettista
Geom. Guido Costa	Arch. Moreno Furia

- ESTRATTO DI MAPPA
- STATO ATTUALE
- STATO DI PROGETTO
- STATO DI RAFFRONTO
- PUNTI DI SCATTO
- FOTOGRAFIE

AR. 002