



PIANTA P. TERRA - cantina

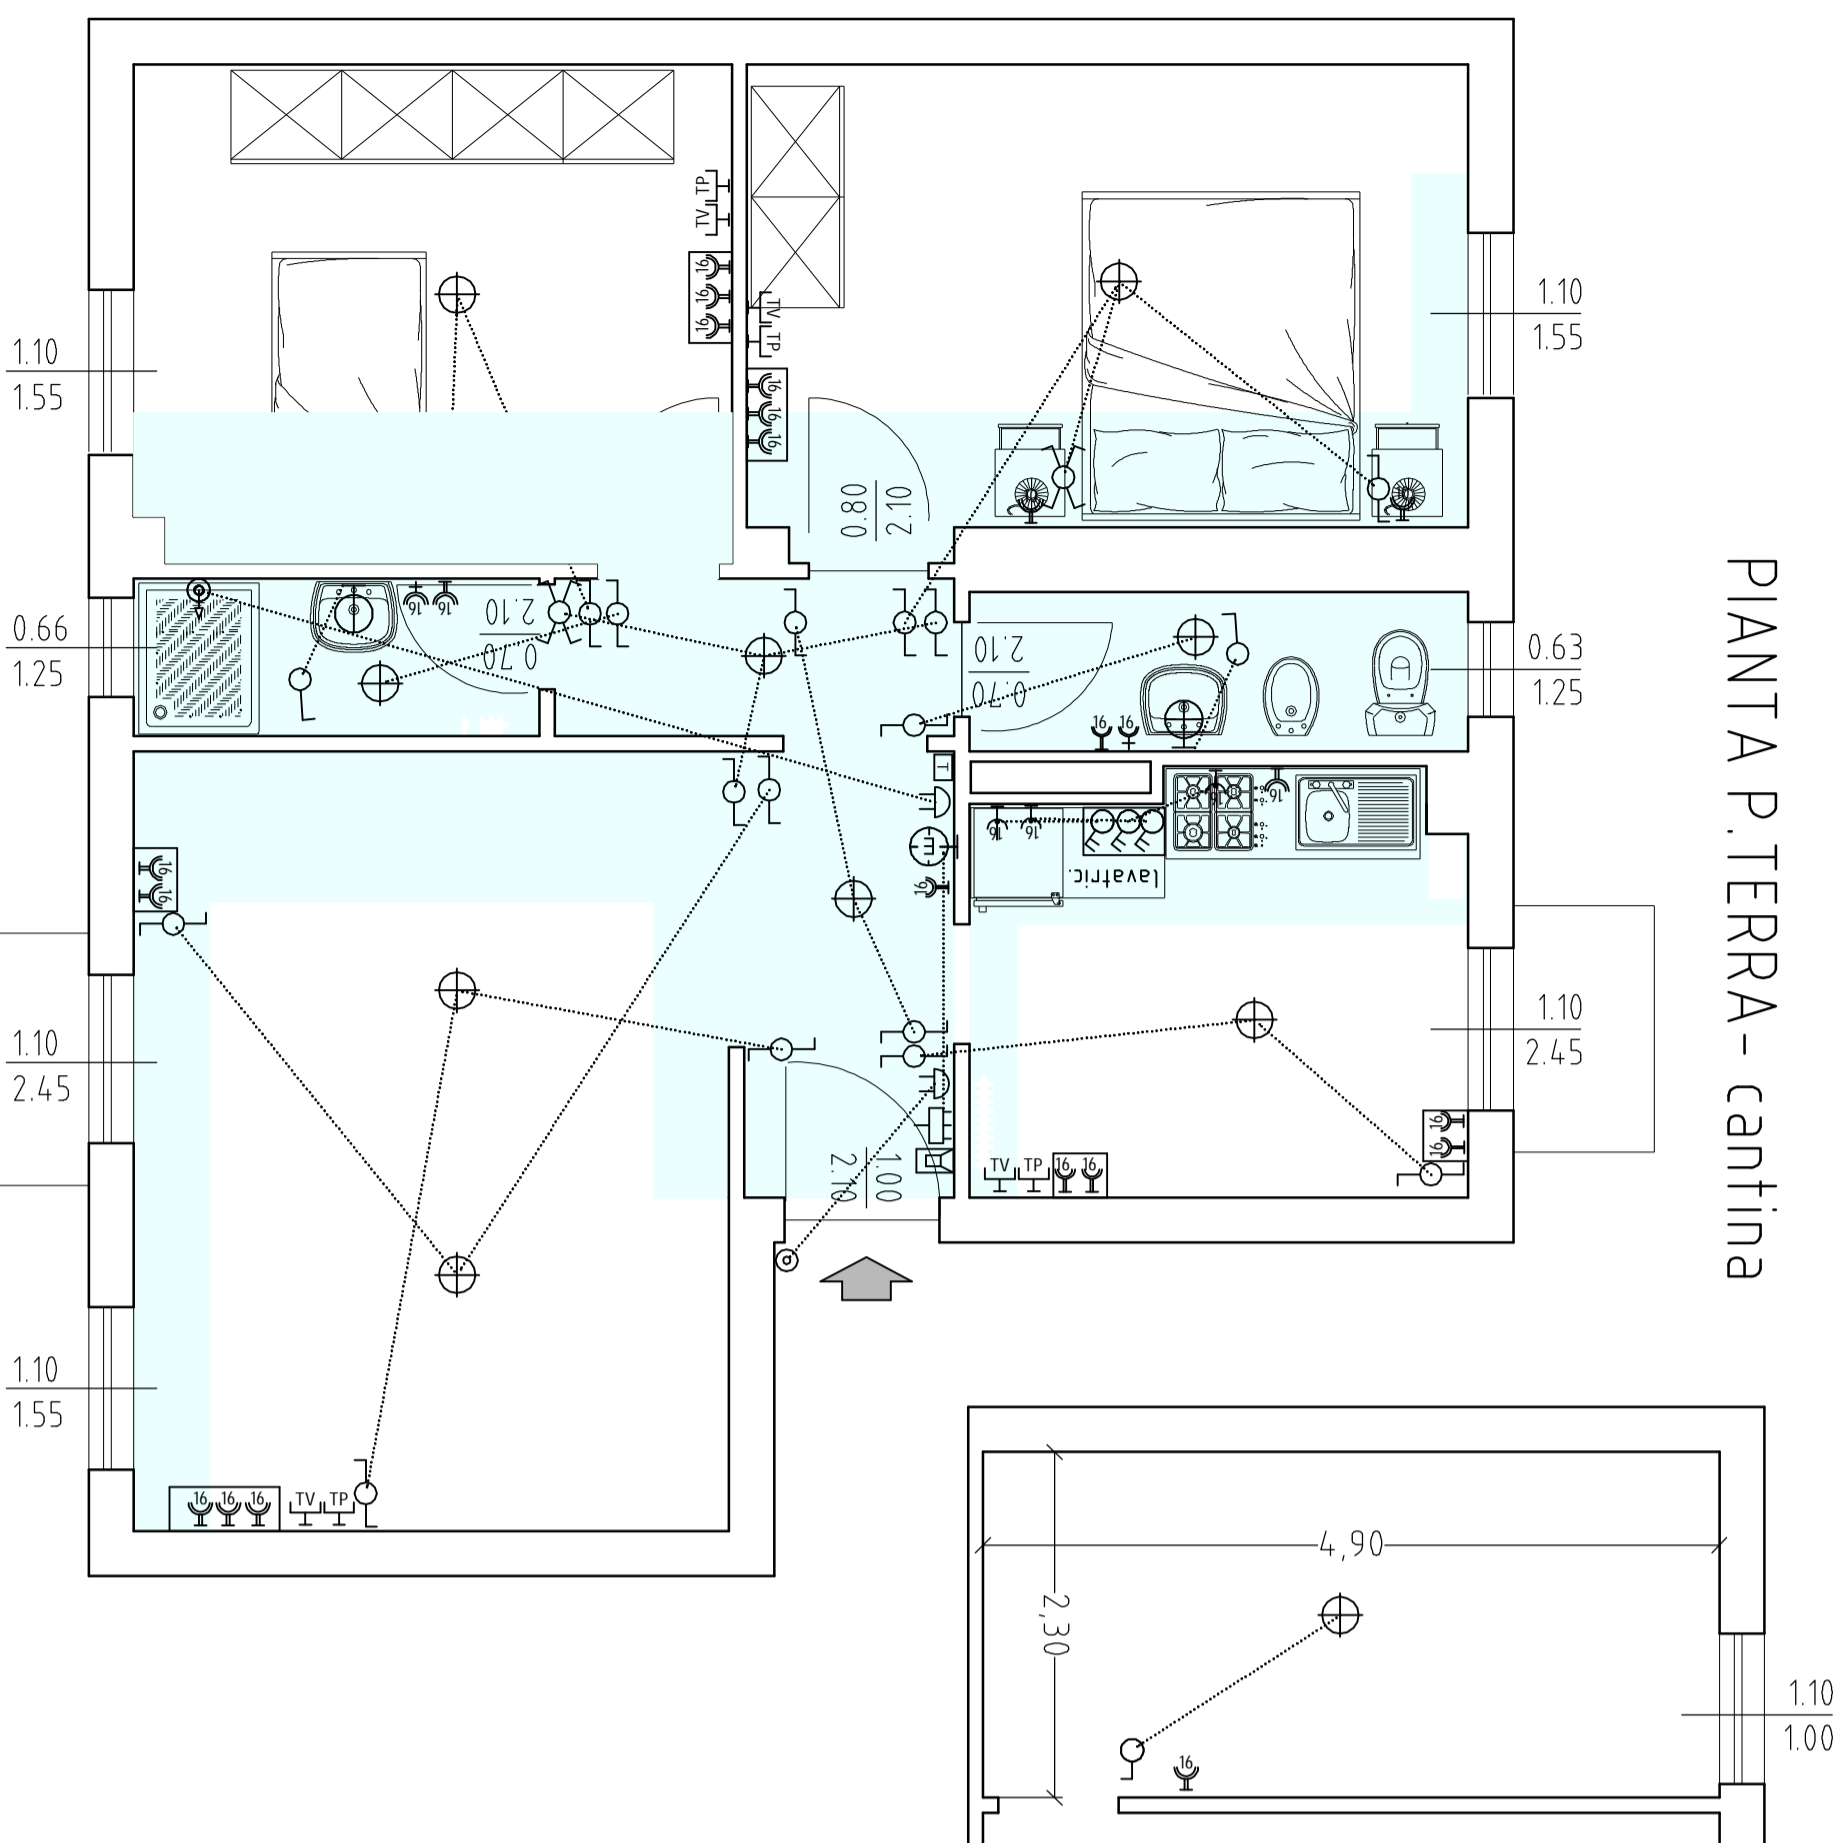



PIANTA PIANO TERZO  
H = m 2,95

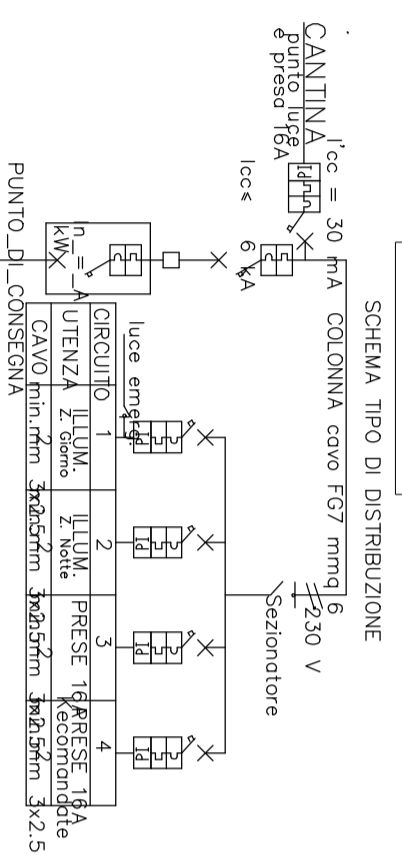

LEGENDA

- Quadro di distribuzione
- Interruttore magnetotermico
- Interruttore differenziale
- Punto luce a soffitto
- Punto luce a parete
- Punto luce soffitto a tempo
- Punto luce parete a tempo
- Punto luce emergenza a soffitto
- Punto luce emergenza a parete
- Interruttore unipolare
- Interruttore bipolare
- Deviatore unipolare
- Invertitore
- Variatore int. Luminosa
- Pulsante a tirante
- Pulsante luminoso
- Pulsante suoneria
- Pulsante suon - targhetta
- Suoneria

- Ronzatore
- Cronotermostato ambiente
- Citofono
- Pulsantiera est. citofono
- Serratura elettrica
- Presa 2P+T 10A
- Presa 2P+T 10A con interrutt.unip.
- Presa 2P+T 16A
- Presa 2P+T 16A bipasso
- Presa 2P+T 16A bipasso H 100
- Presa 2P+T 16A bipasso stagna comandata
- Presa 16A con interrutt. bipolare
- Presa 16A con int.bipol. interbloccato
- Presa 16A protetta-comandata
- Presa telecomunicazioni TV
- Presa telecomunicazioni telef.
- Aspiratore elettrico
- Scaldia acqua elettrico 25/30 l.

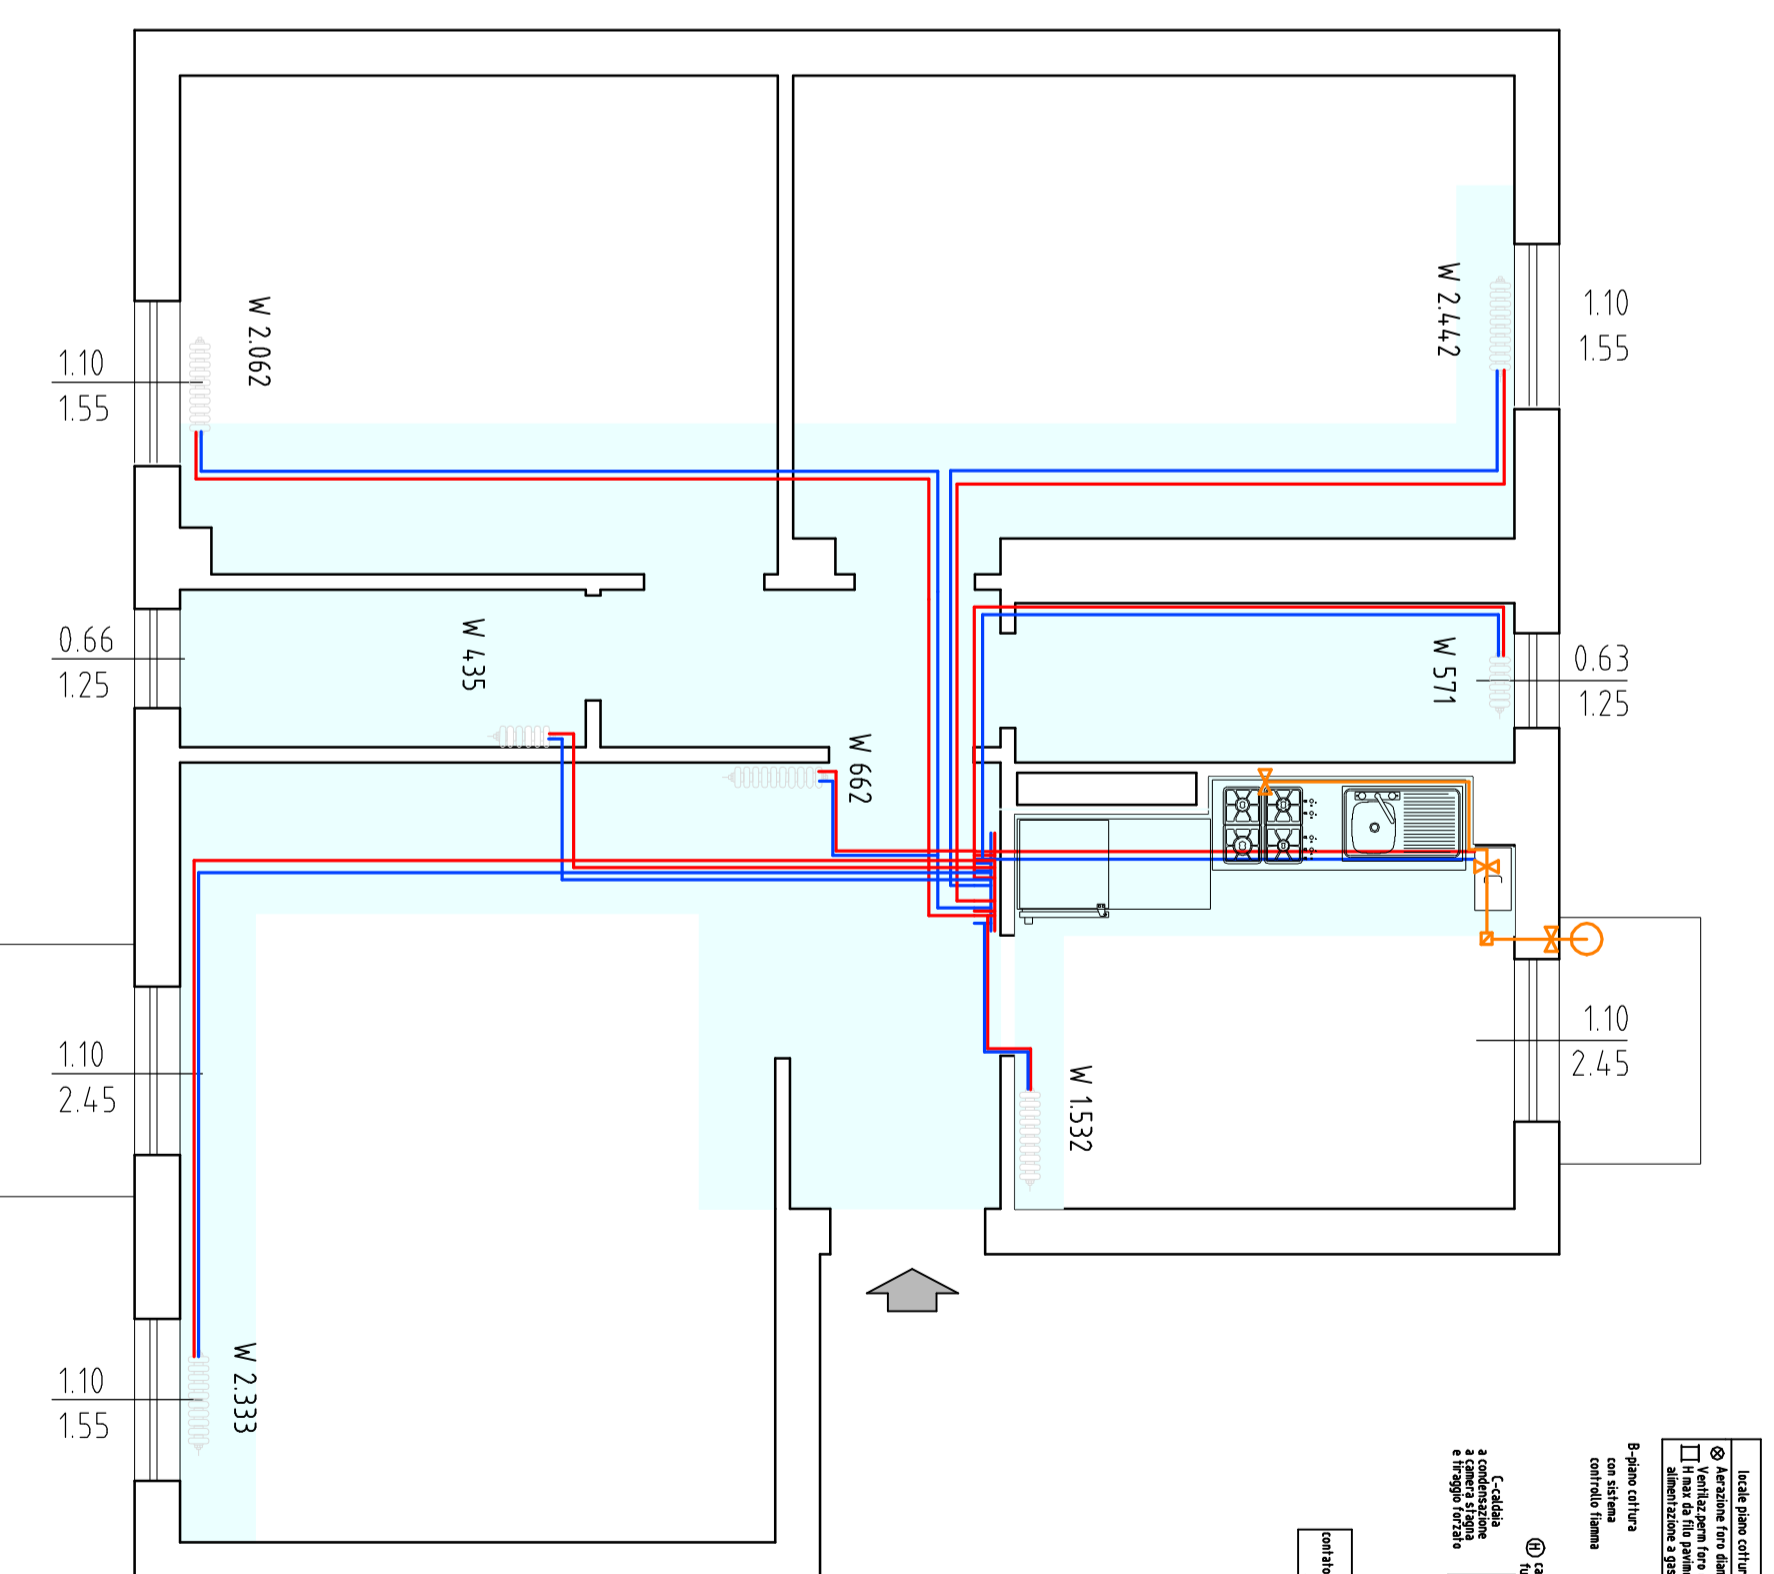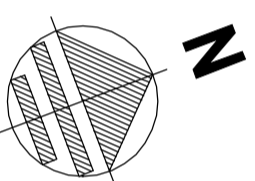

PIANTA PIANO TERZO  
H = m 2,95

LEGENDA

- Aspiratore
- Canna fumaria
- Clarinetto
- Tubazione A/R - Multistrato mm 16
- Tubazione Gas diam. mm 12
- Elementi radianti
- Caldaia a condensazione 24 kW

**ERP Massa Carrara Spa**

ANTICIPAZIONE P.O.R. (Delibera L.O.D.E. n. 3 del 27/04/2017)  
 PROGETTO SUI LAVORI DI MANUTENZIONE STRAORDINARIA  
 ALL'ALLOGGIO SITO IN VIA SASENO N° 3  
 COD. 2010.1130.0105 COMUNE DI MASSA (MS)  
 CIG. 742712409E CUP D54817000100002

Data: 06/03/2018

Rev: 0

ID Documento: 1071702U01T.002

Status: VALIDATO

Pref: n.4955 del 21/03/2018

Il Responsabile Unico del Procedimento  
Geom. Guido Costa

Il Regolarista  
Arch. Moreno Furia

**IT. 002**

-IMPIANTO ELETTRICO  
-IMPIANTO RISCALDAMENTO