



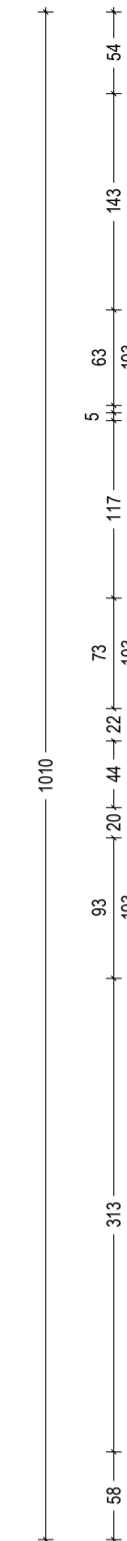

PIANO PRIMO

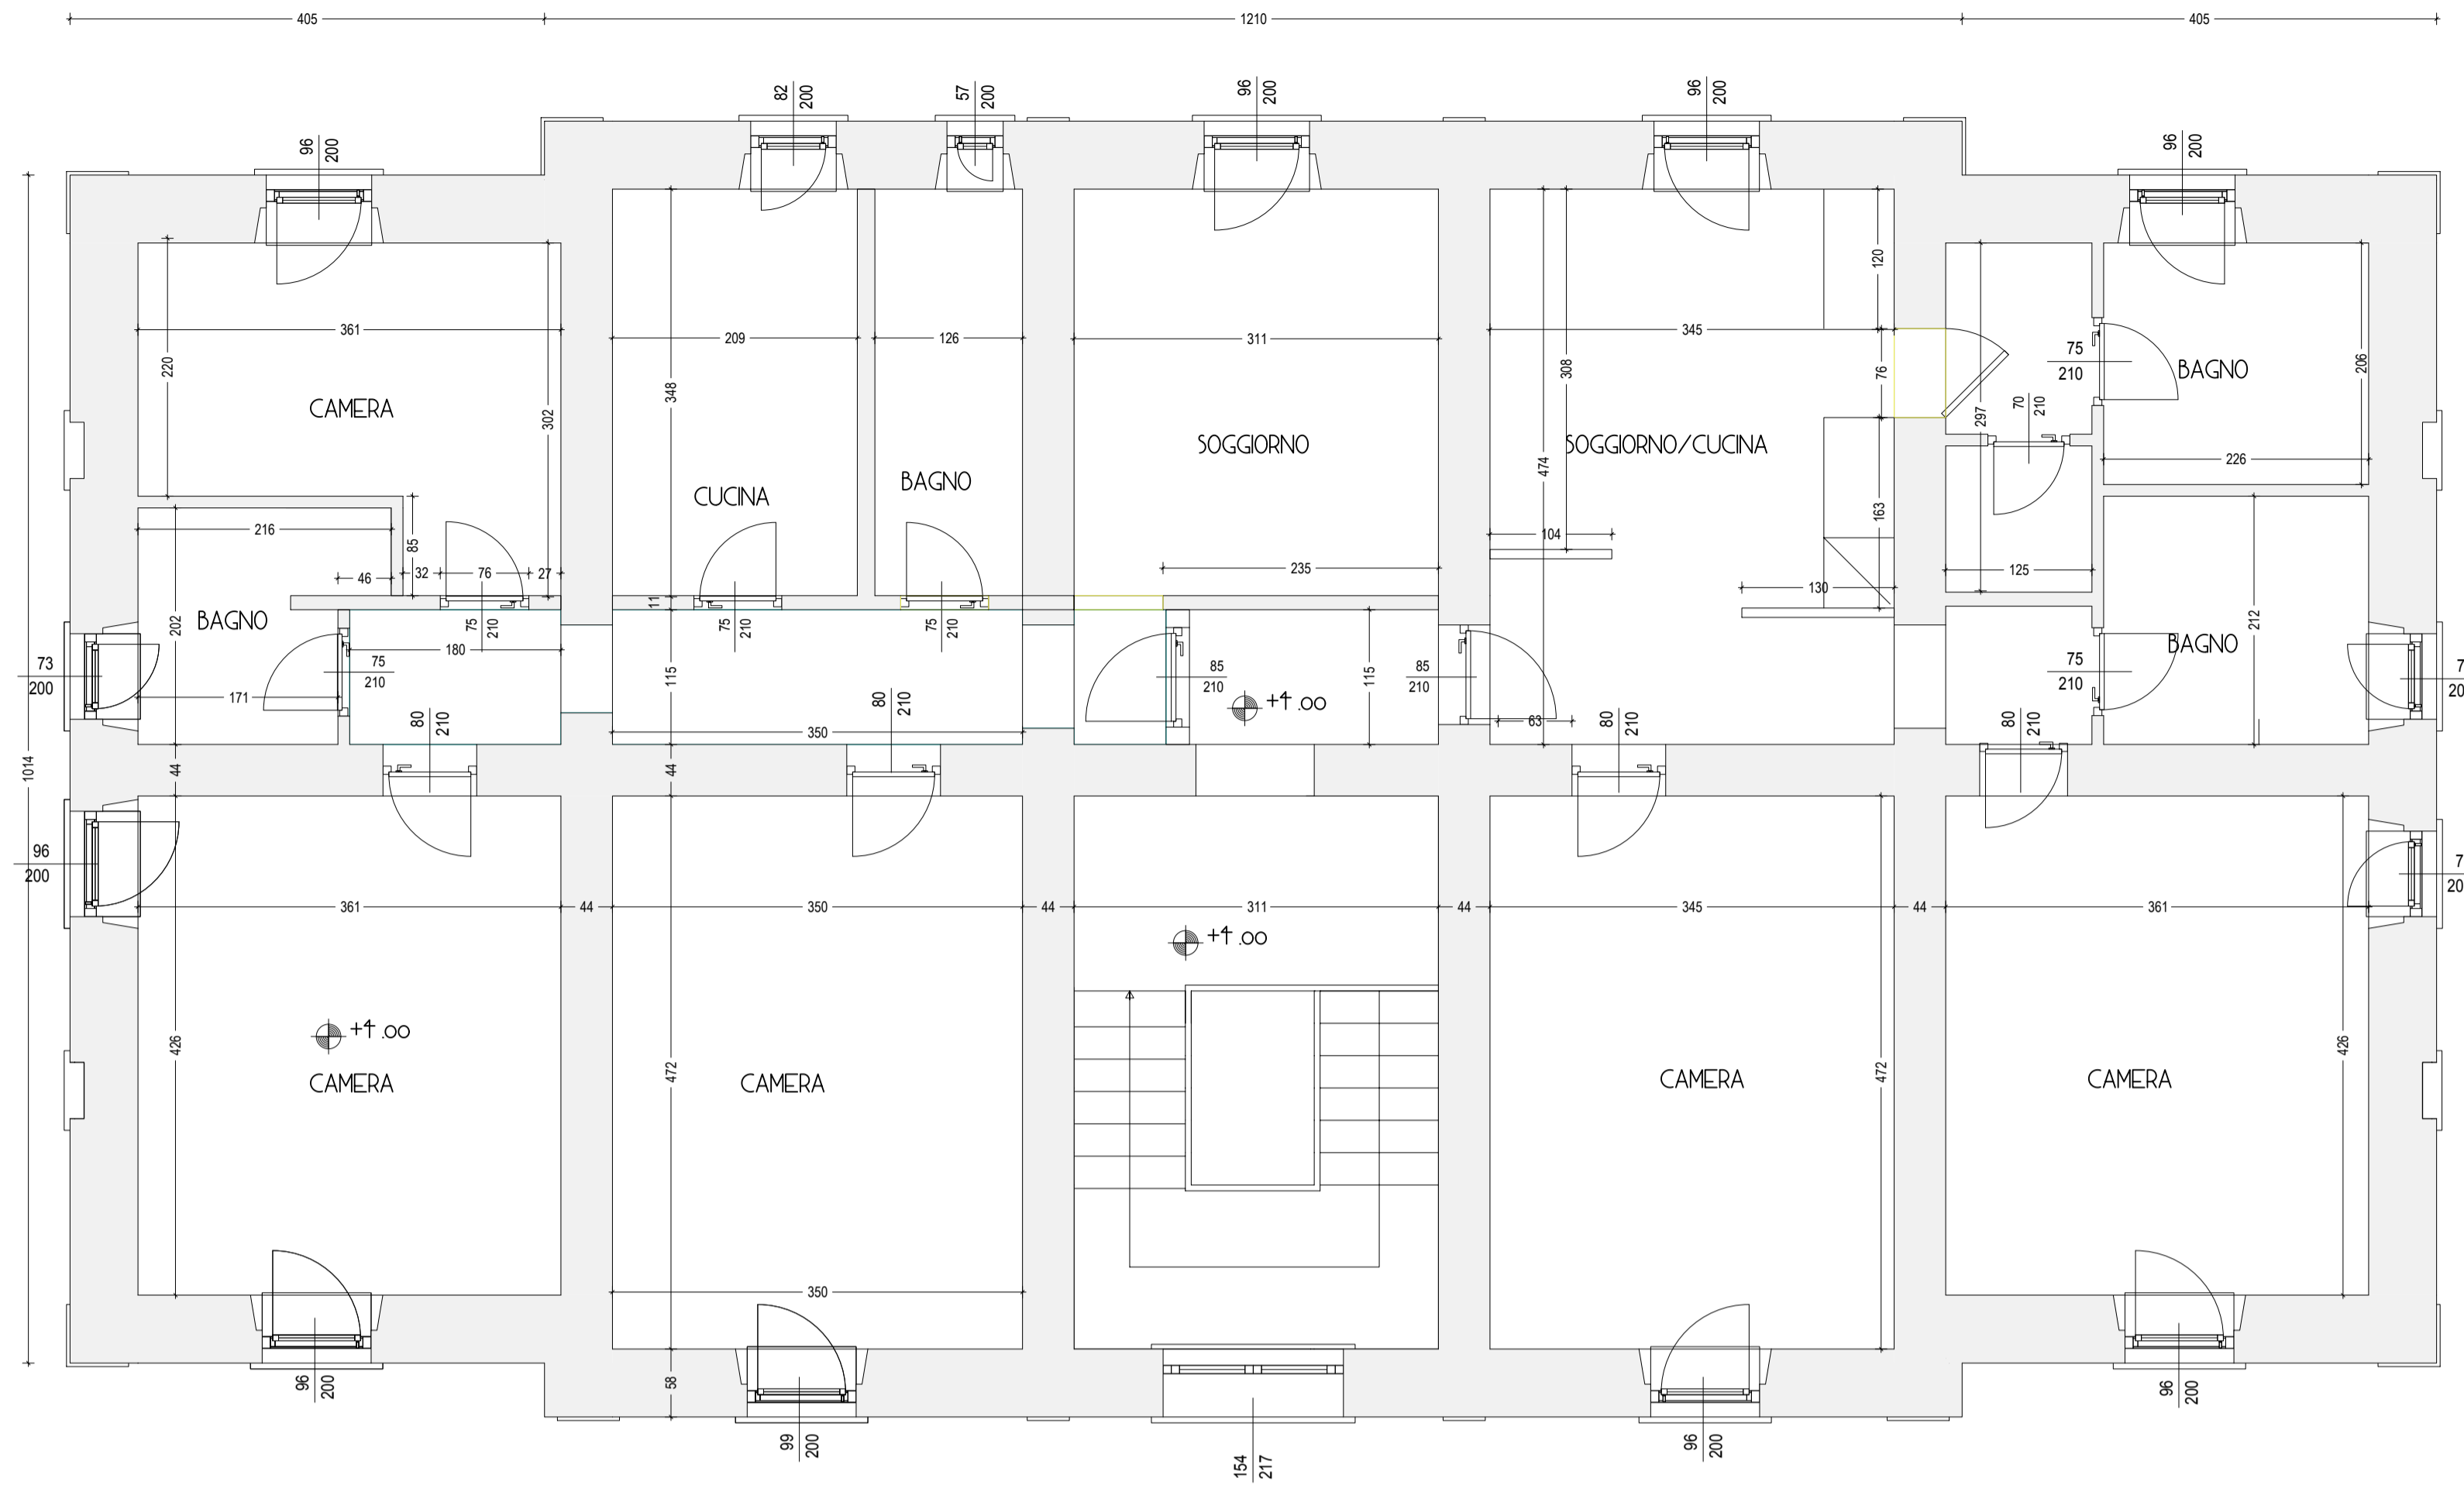


A-A

B-B

B-B

PIANO RIALZATO

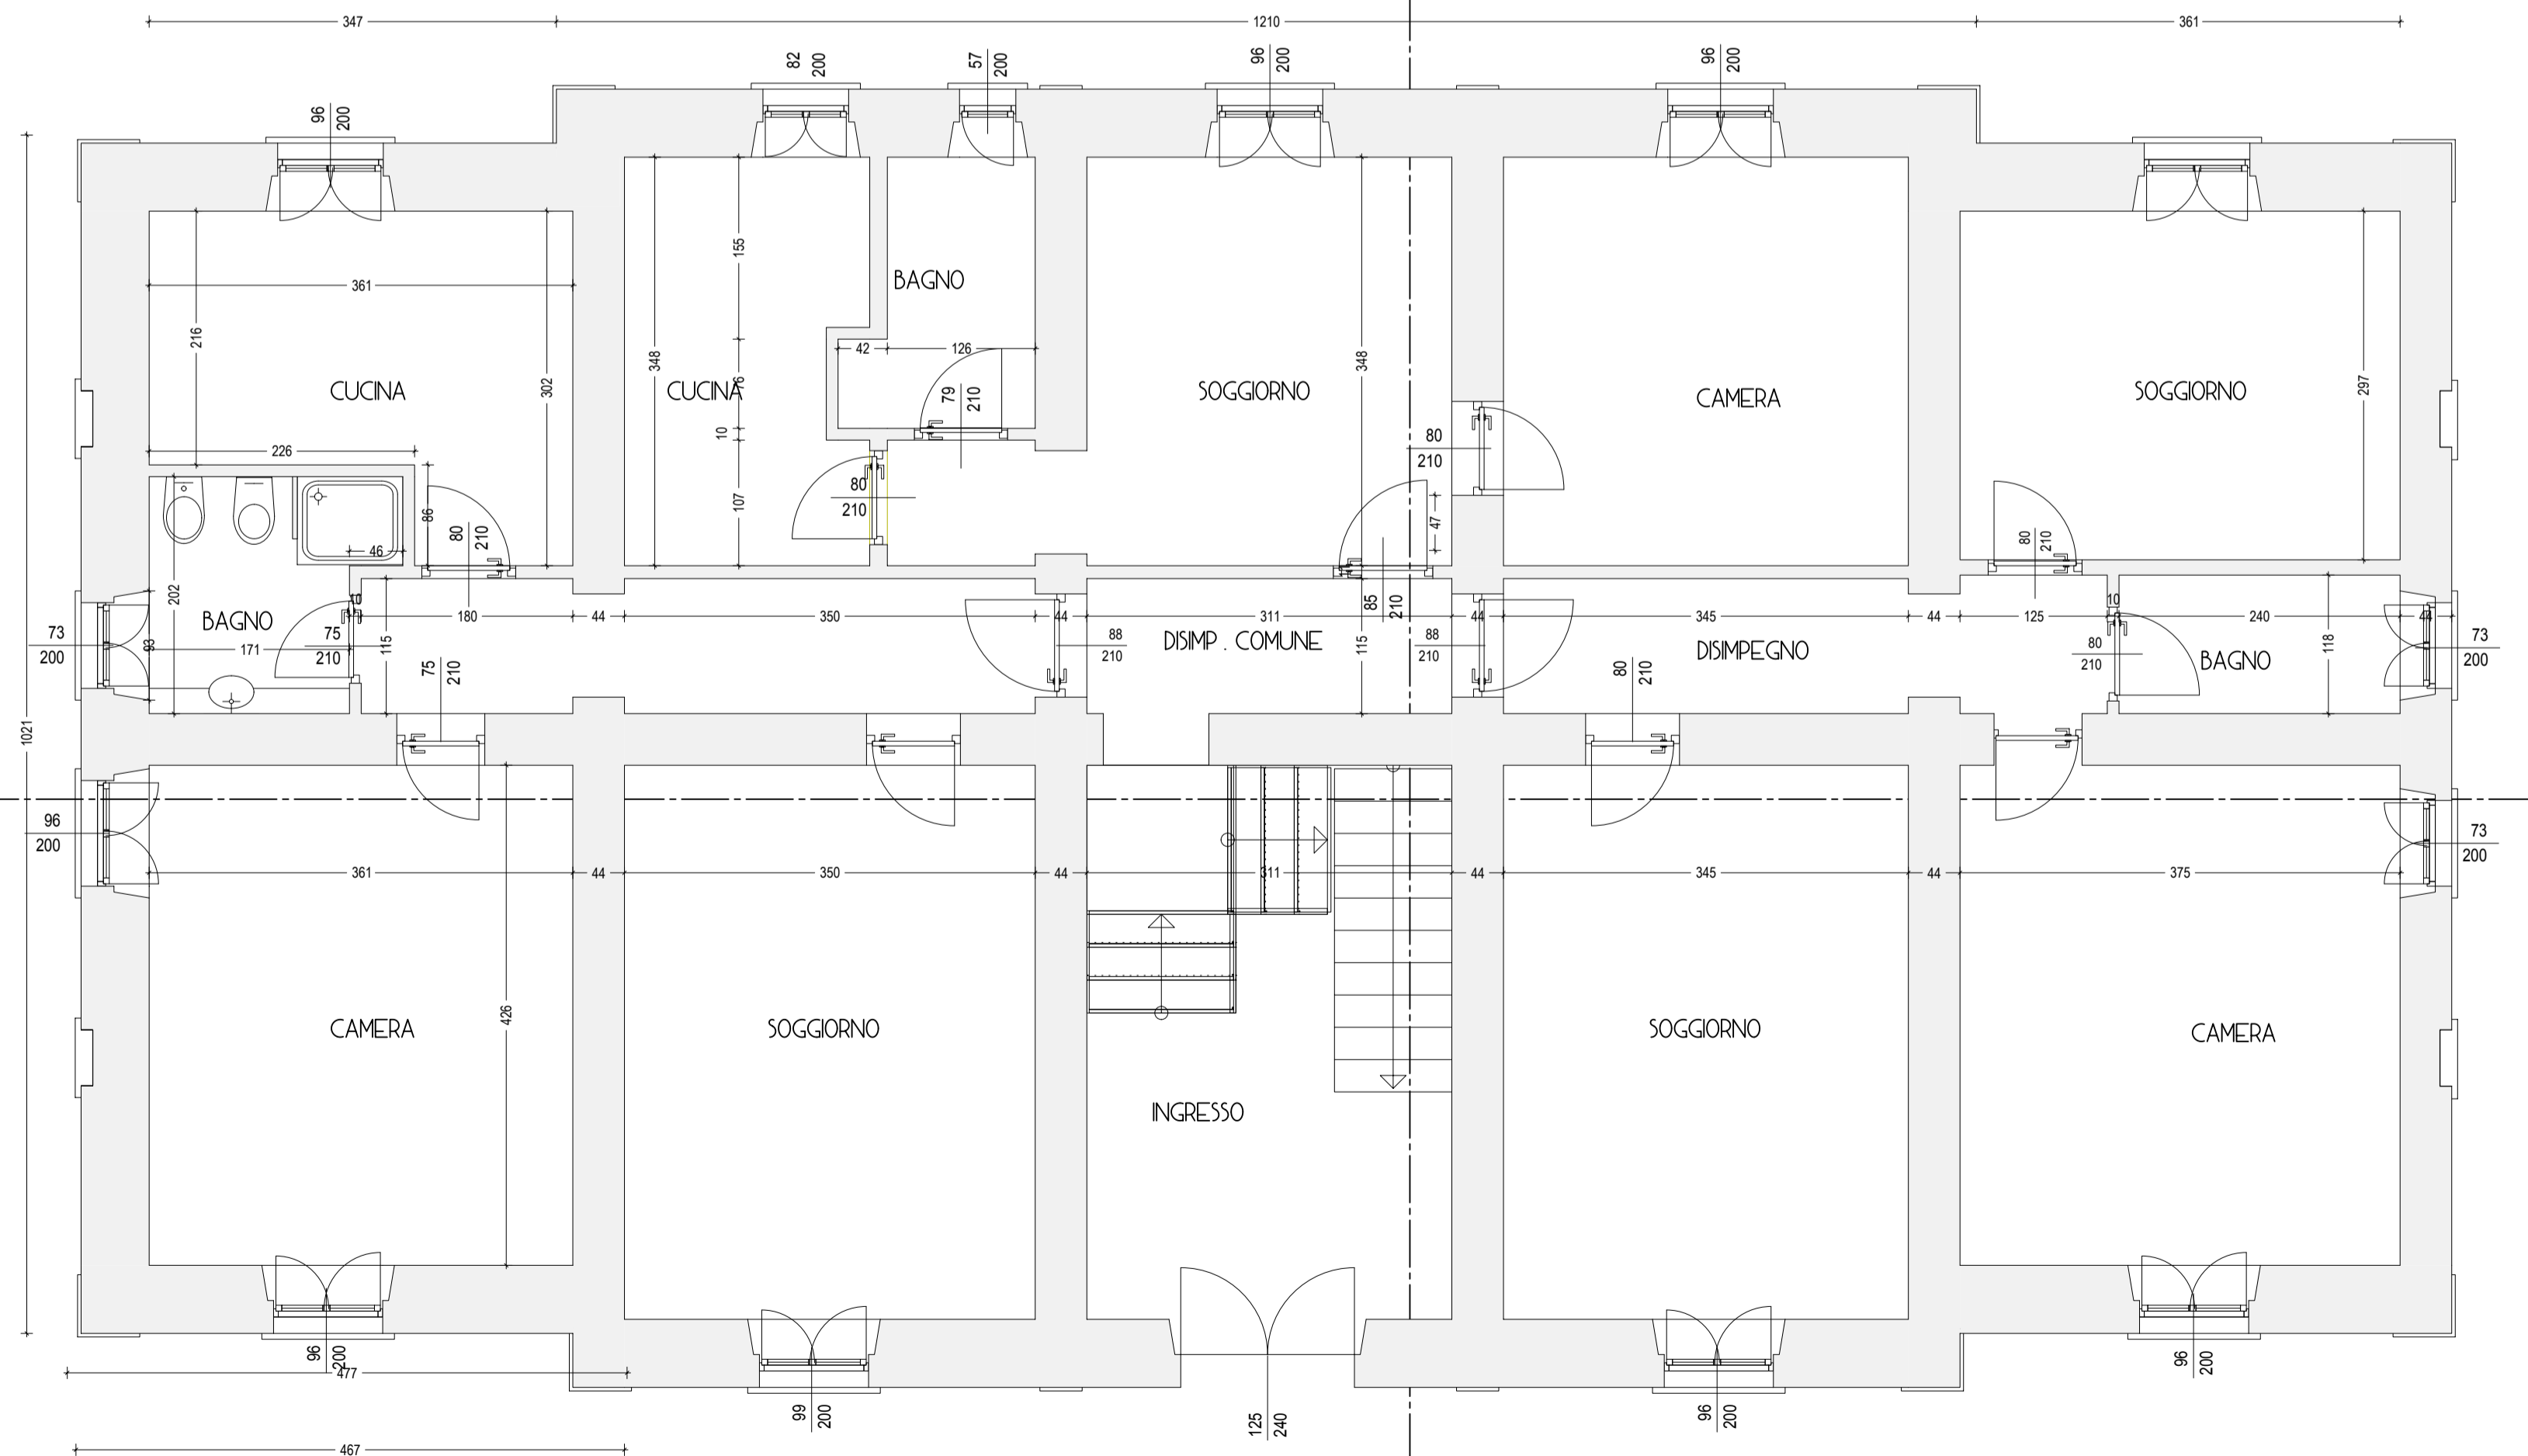

A-A

### E. R. P. MASSA CARRARA

Il responsabile del procedimento  
Arch. M. Casotti

RIPRISTINO POST-SISMICO DI  
FABBRICATO DI CIVILE ABITAZIONE  
A VIGNETA via Statale n. 79  
PROGETTO ESECUTIVO

TAV.  
**14**

La progettista  
Arch. A. Gerini

PROGETTO DISTRIBUTIVO  
PIANTA PR E P1

SCALA  
**1:50**

REV

**ANTONELLA  
GERINI  
ARCHITETTO**

PROGETTISTA: ARCH. ANTONELLA GERINI  
RESP. DEL PROCED.: ARCH. MARIO CASOTTI

DATA  
30/07/2015