


PIANO PRIMO

A-A

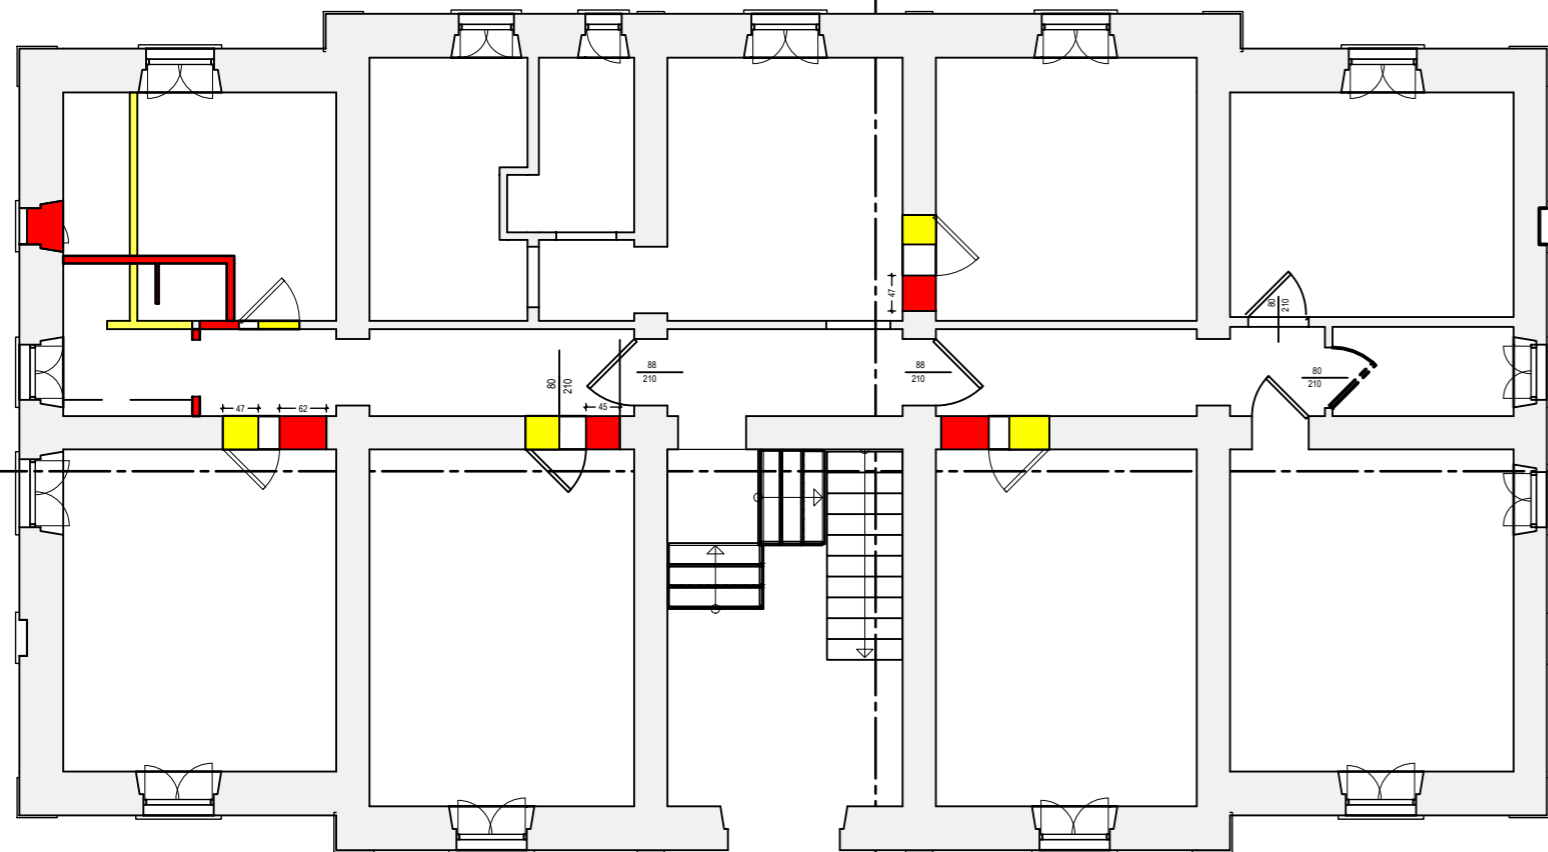

PIANO RIALZATO

B-B

B-B

E . R . P . MASSA CARRARA

Il responsabile del procedimento
Arch. M. Casotti

RIPRISTINO POST-SISMICO DI
FABBRICATO DI CIVILE ABITAZIONE
A VIGNETA via Statale n. 79
PROGETTO ESECUTIVO

TAV.
16

La progettista
Arch. A. Gerini

RAFFRONTO
PIANTE PR E P1

SCALA
1:50

REV

**ANTONELLA
GERINI
ARCHITETTO**

PROGETTISTA: ARCH. ANTONELLA GERINI

RESP. DEL PROCED: ARCH. MARIO CASOTTI

DATA
30/07/2015