


PIANO SOTTOTETTO



PIANO PRIMO

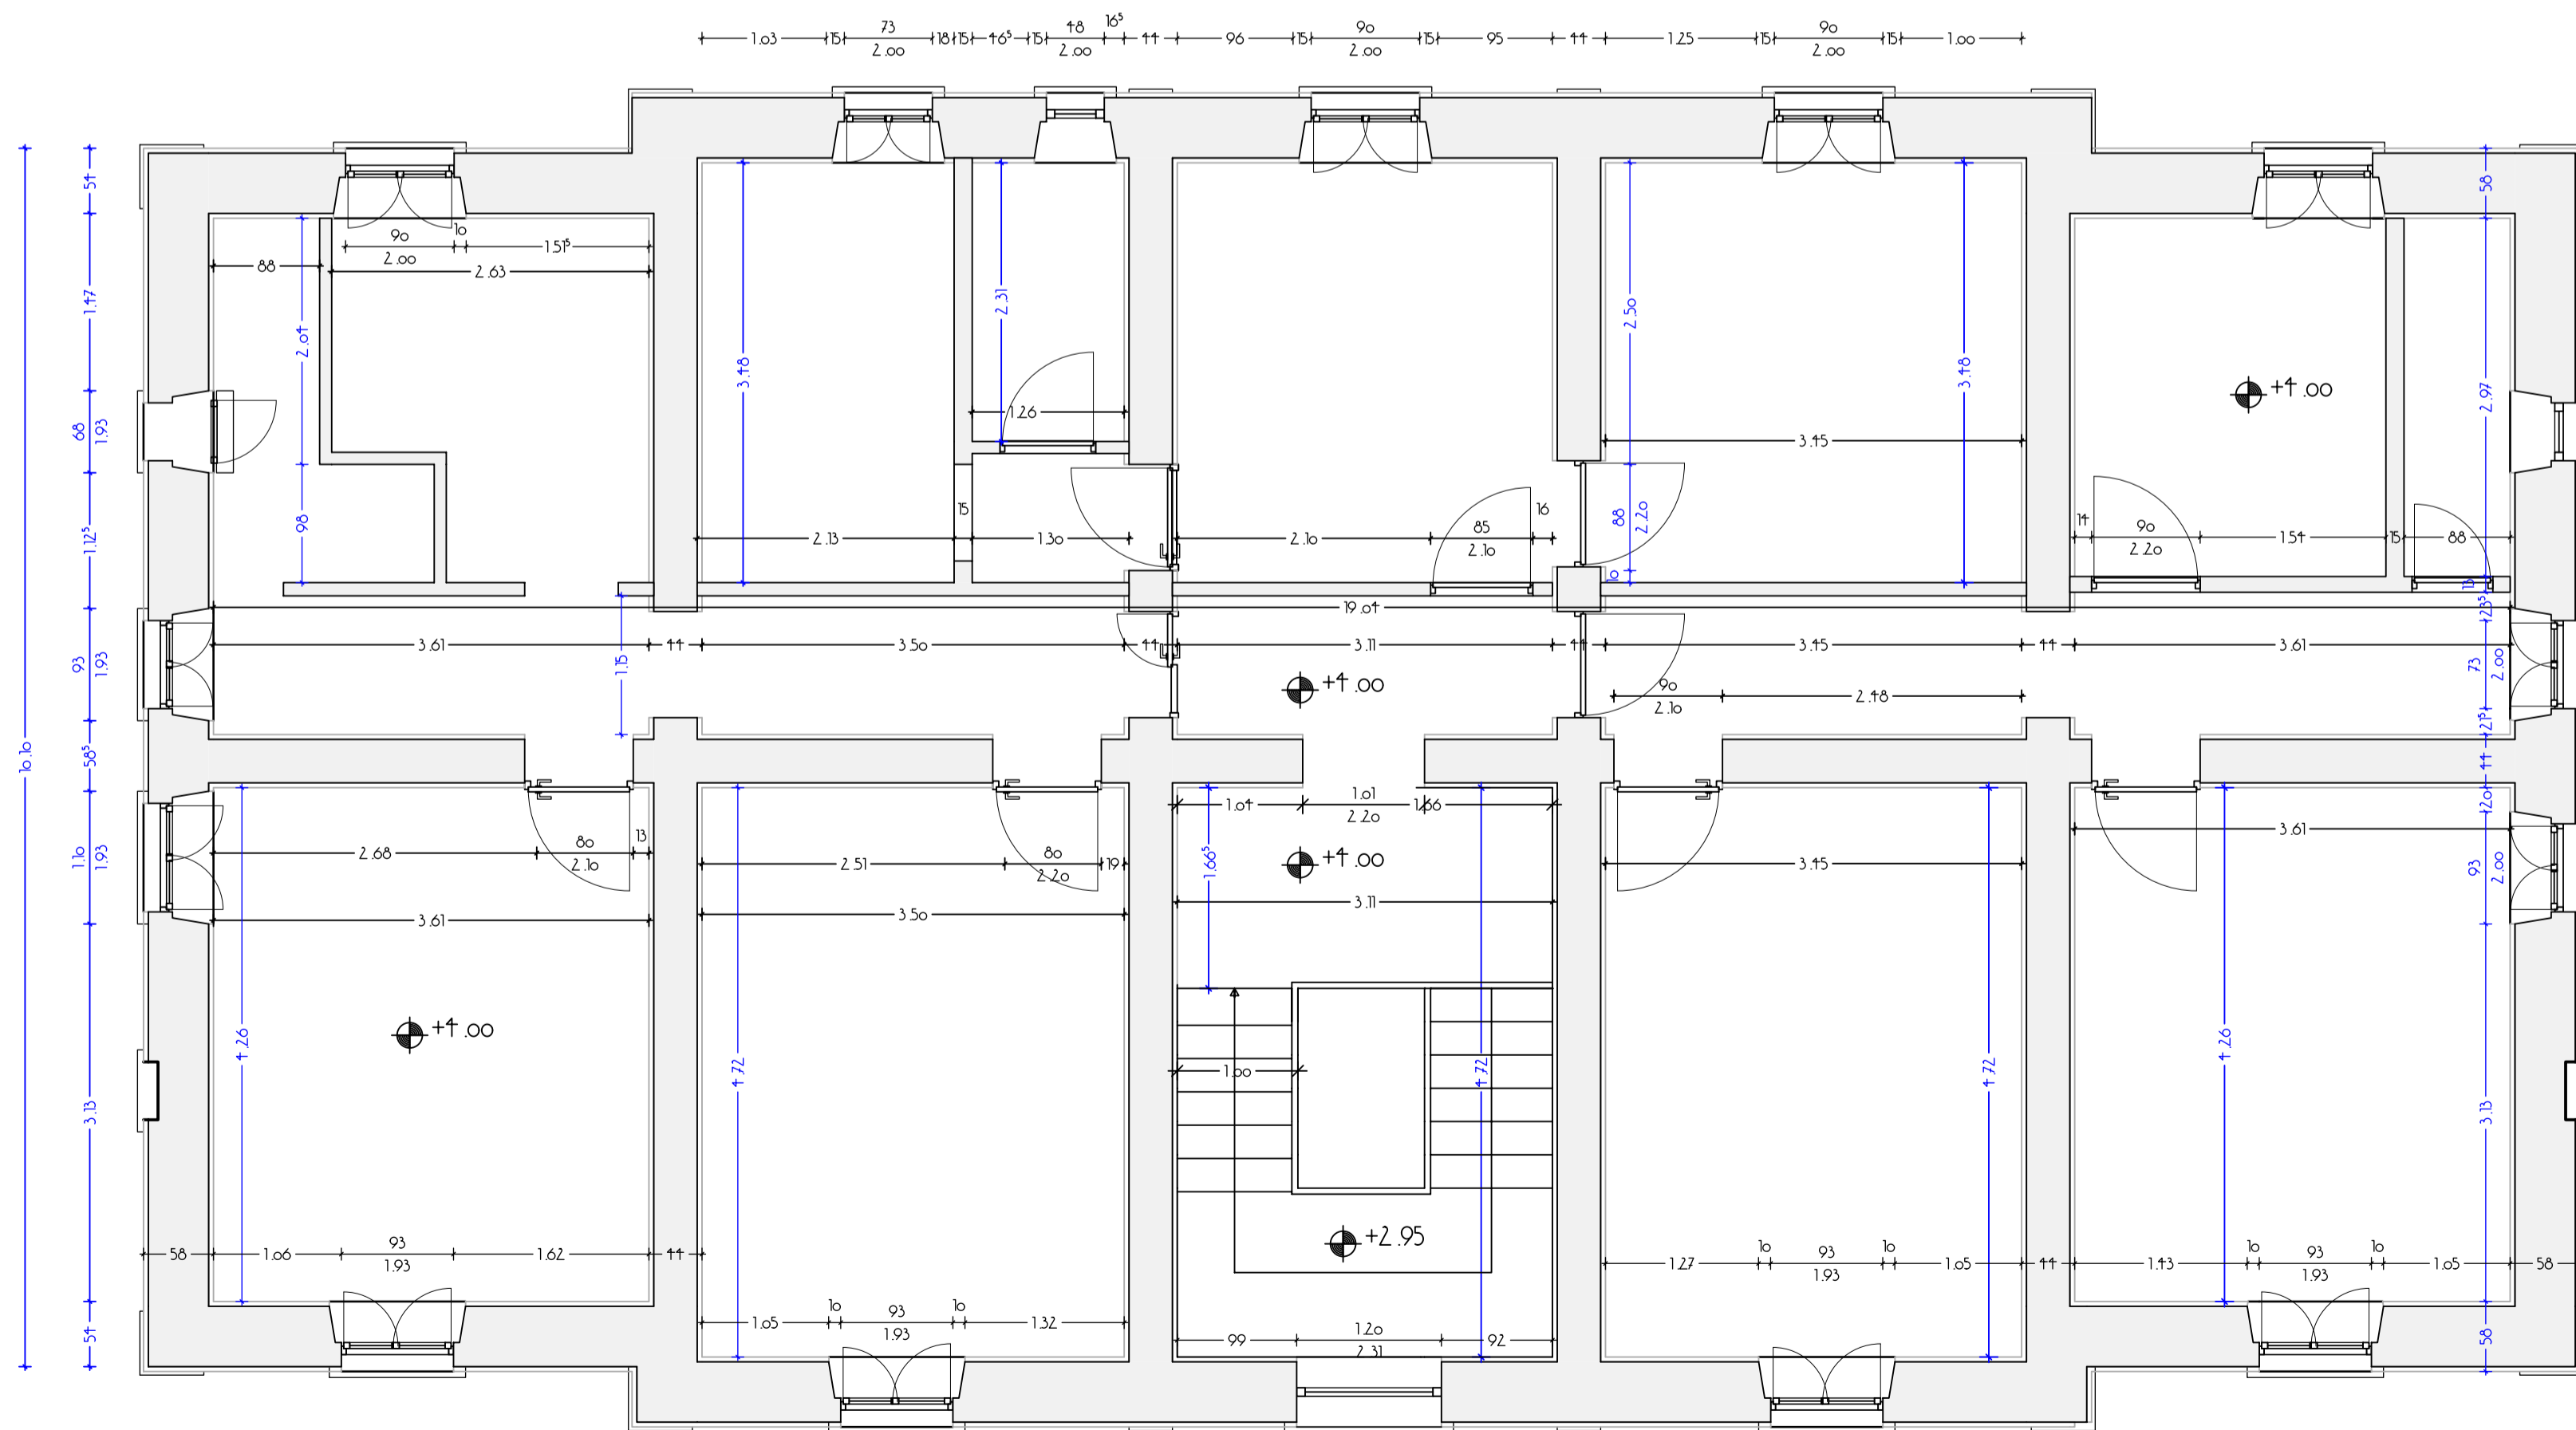

### E .R .P . MASSA CARRARA

Il responsabile del procedimento Arch. M. Casotti	RIPRISTINO POST-SISMICO DI FABBRICATO DI CIVILE ABITAZIONE A VIGNETA via Statale n. 79 PROGETTO ESECUTIVO	TAV . <b>2</b>
La progettista Arch. A. Gerini	STATO ATTUALE PIANTA P1 E SOTTOTETTO	SCALA 1:50
<b>ANTONELLA GERINI</b> ARCHITETTO	PROGETTISTA : ARCH. ANTONELLA GERINI RESP. DEL PROCED : ARCH. MARIO CASOTTI	REV DATA 30/07/2015