



SEZIONE C-C

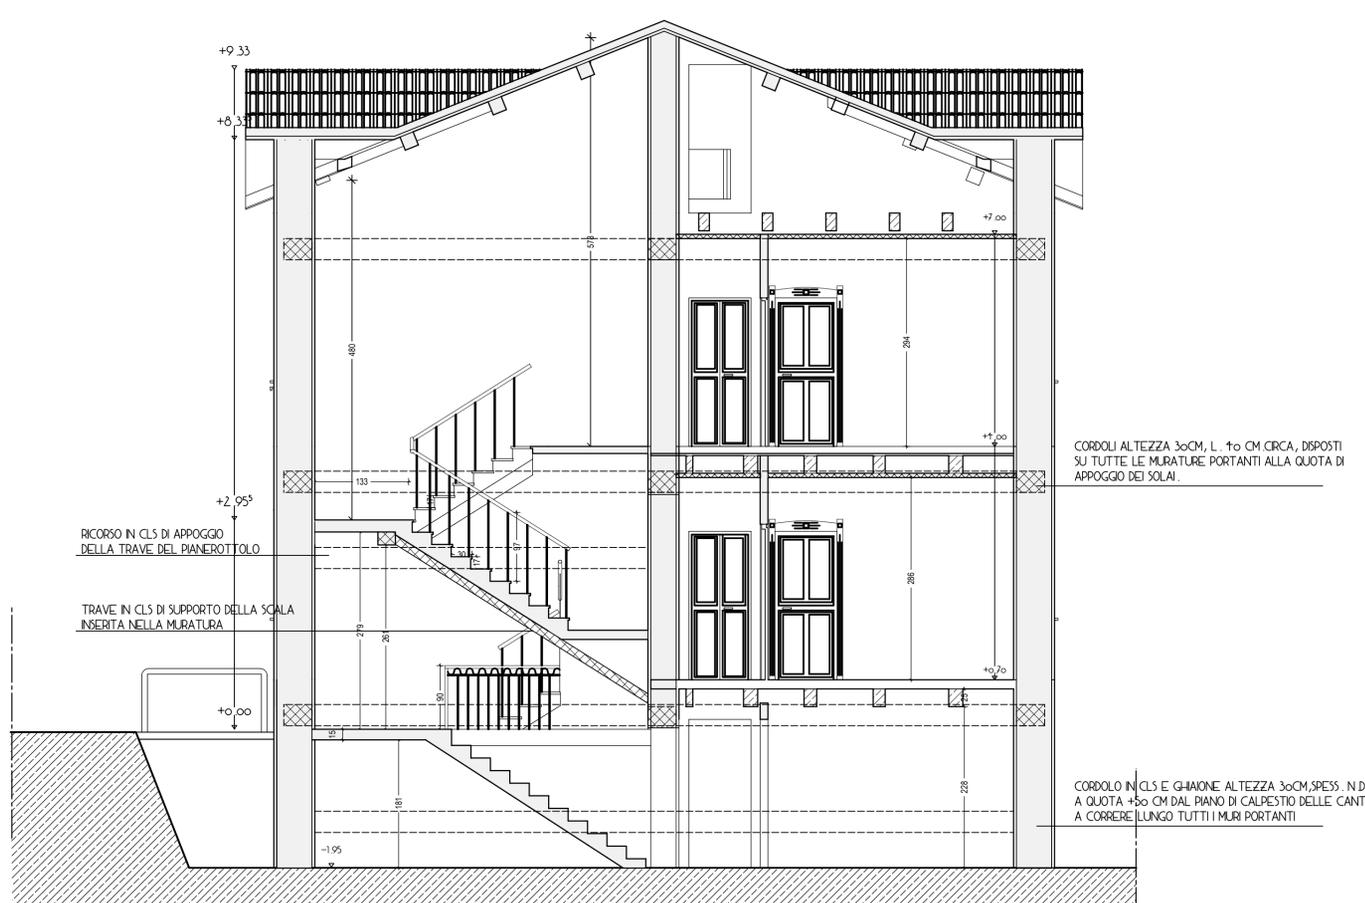

SEZIONE A-A

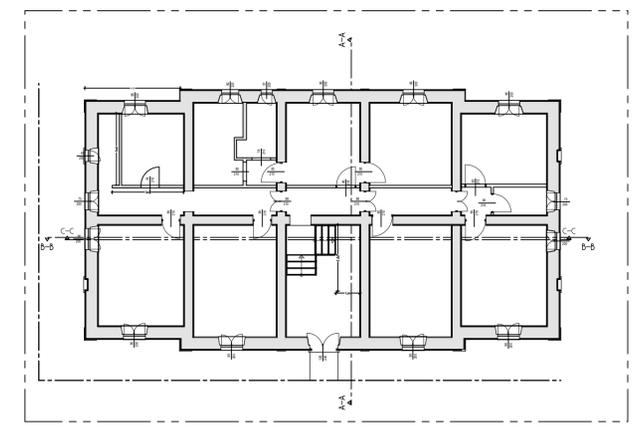

SCHEMA LINEE DI SEZIONE

E. R. P. MASSA CARRARA		
Il responsabile del procedimento Arch. M. Casotti	RIPRISTINO POST-SISMICO DI FABBRICATO DI CIVILE ABITAZIONE A VIGNETA via Statale n. 79 PROGETTO ESECUTIVO	TAV. 8
La progettista Arch. A. Gerini	SEZIONI A-A E C-C ELEMENTI CON FUNZIONE STRUTTURALE	SCALA 1:50
ANTONELLA GERINI ARCHITETTO	PROGETTISTA: ARCH. ANTONELLA GERINI RESP. DEL PROCED. ARCH. MARIO CASOTTI	REV
		DATA 30/07/2015