



ESTRATTO DI MAPPA CATASTALE
SCALA 1:2000

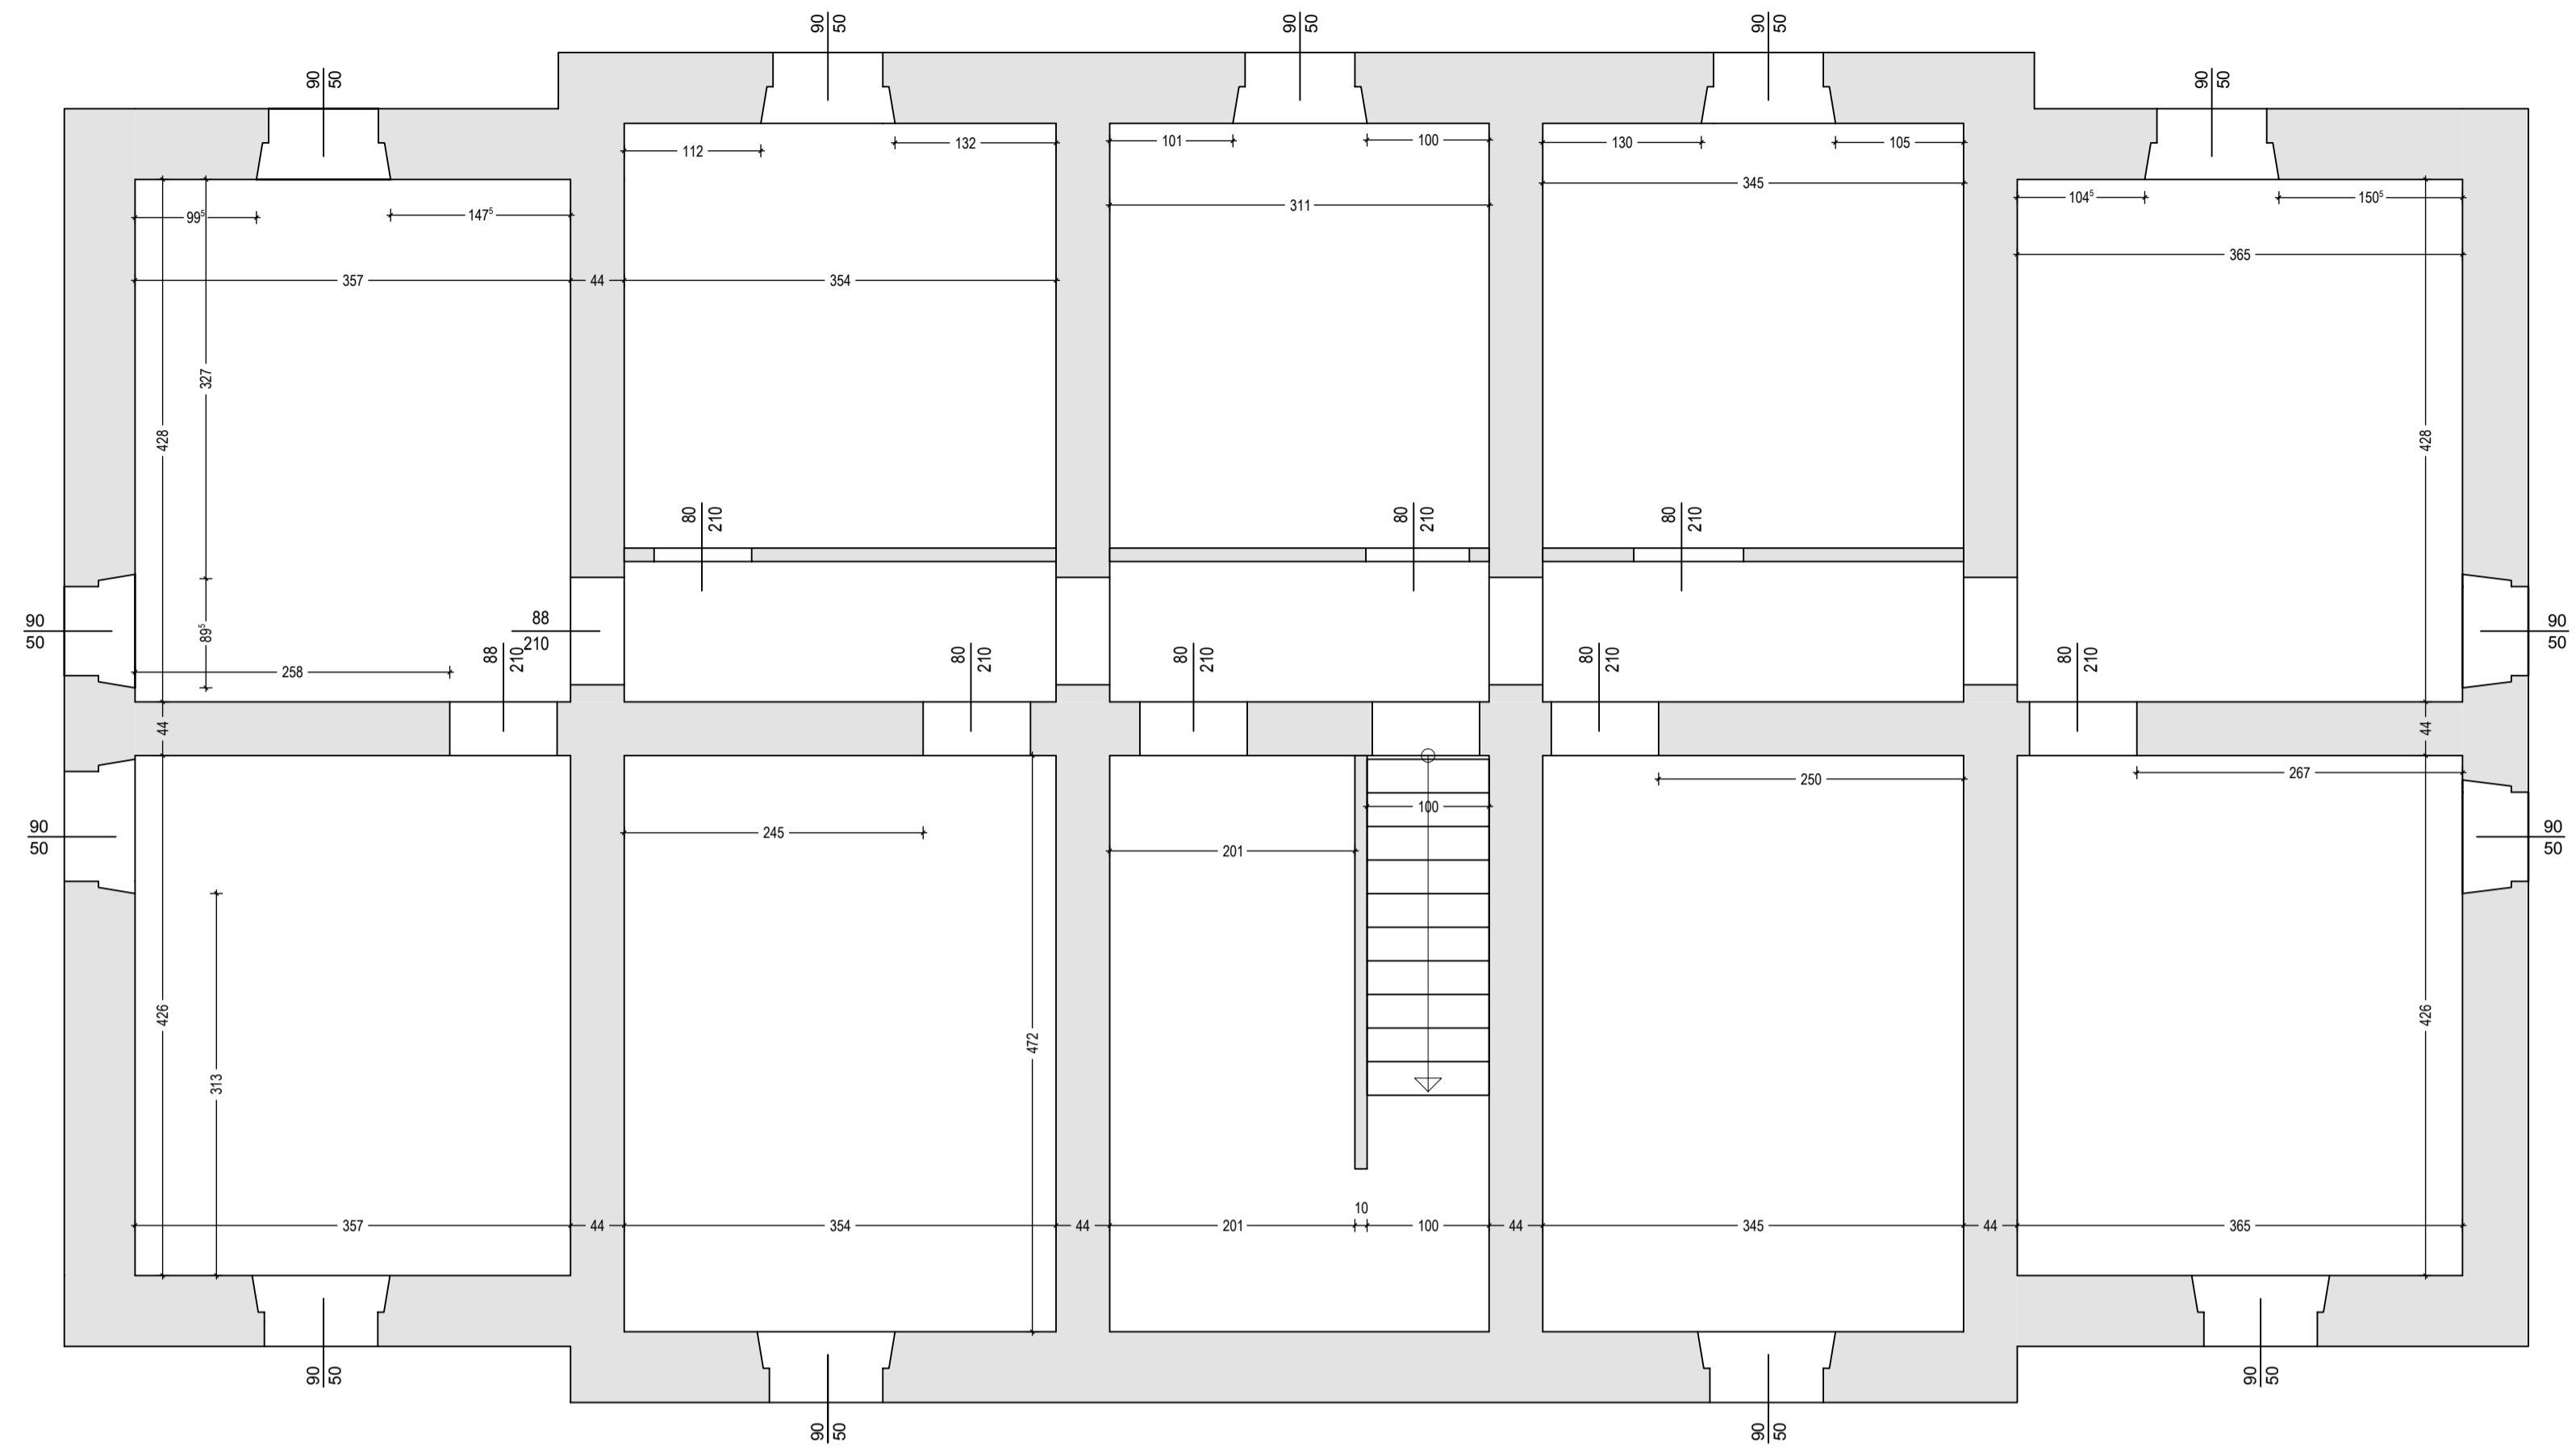

PIANO INTERRATO

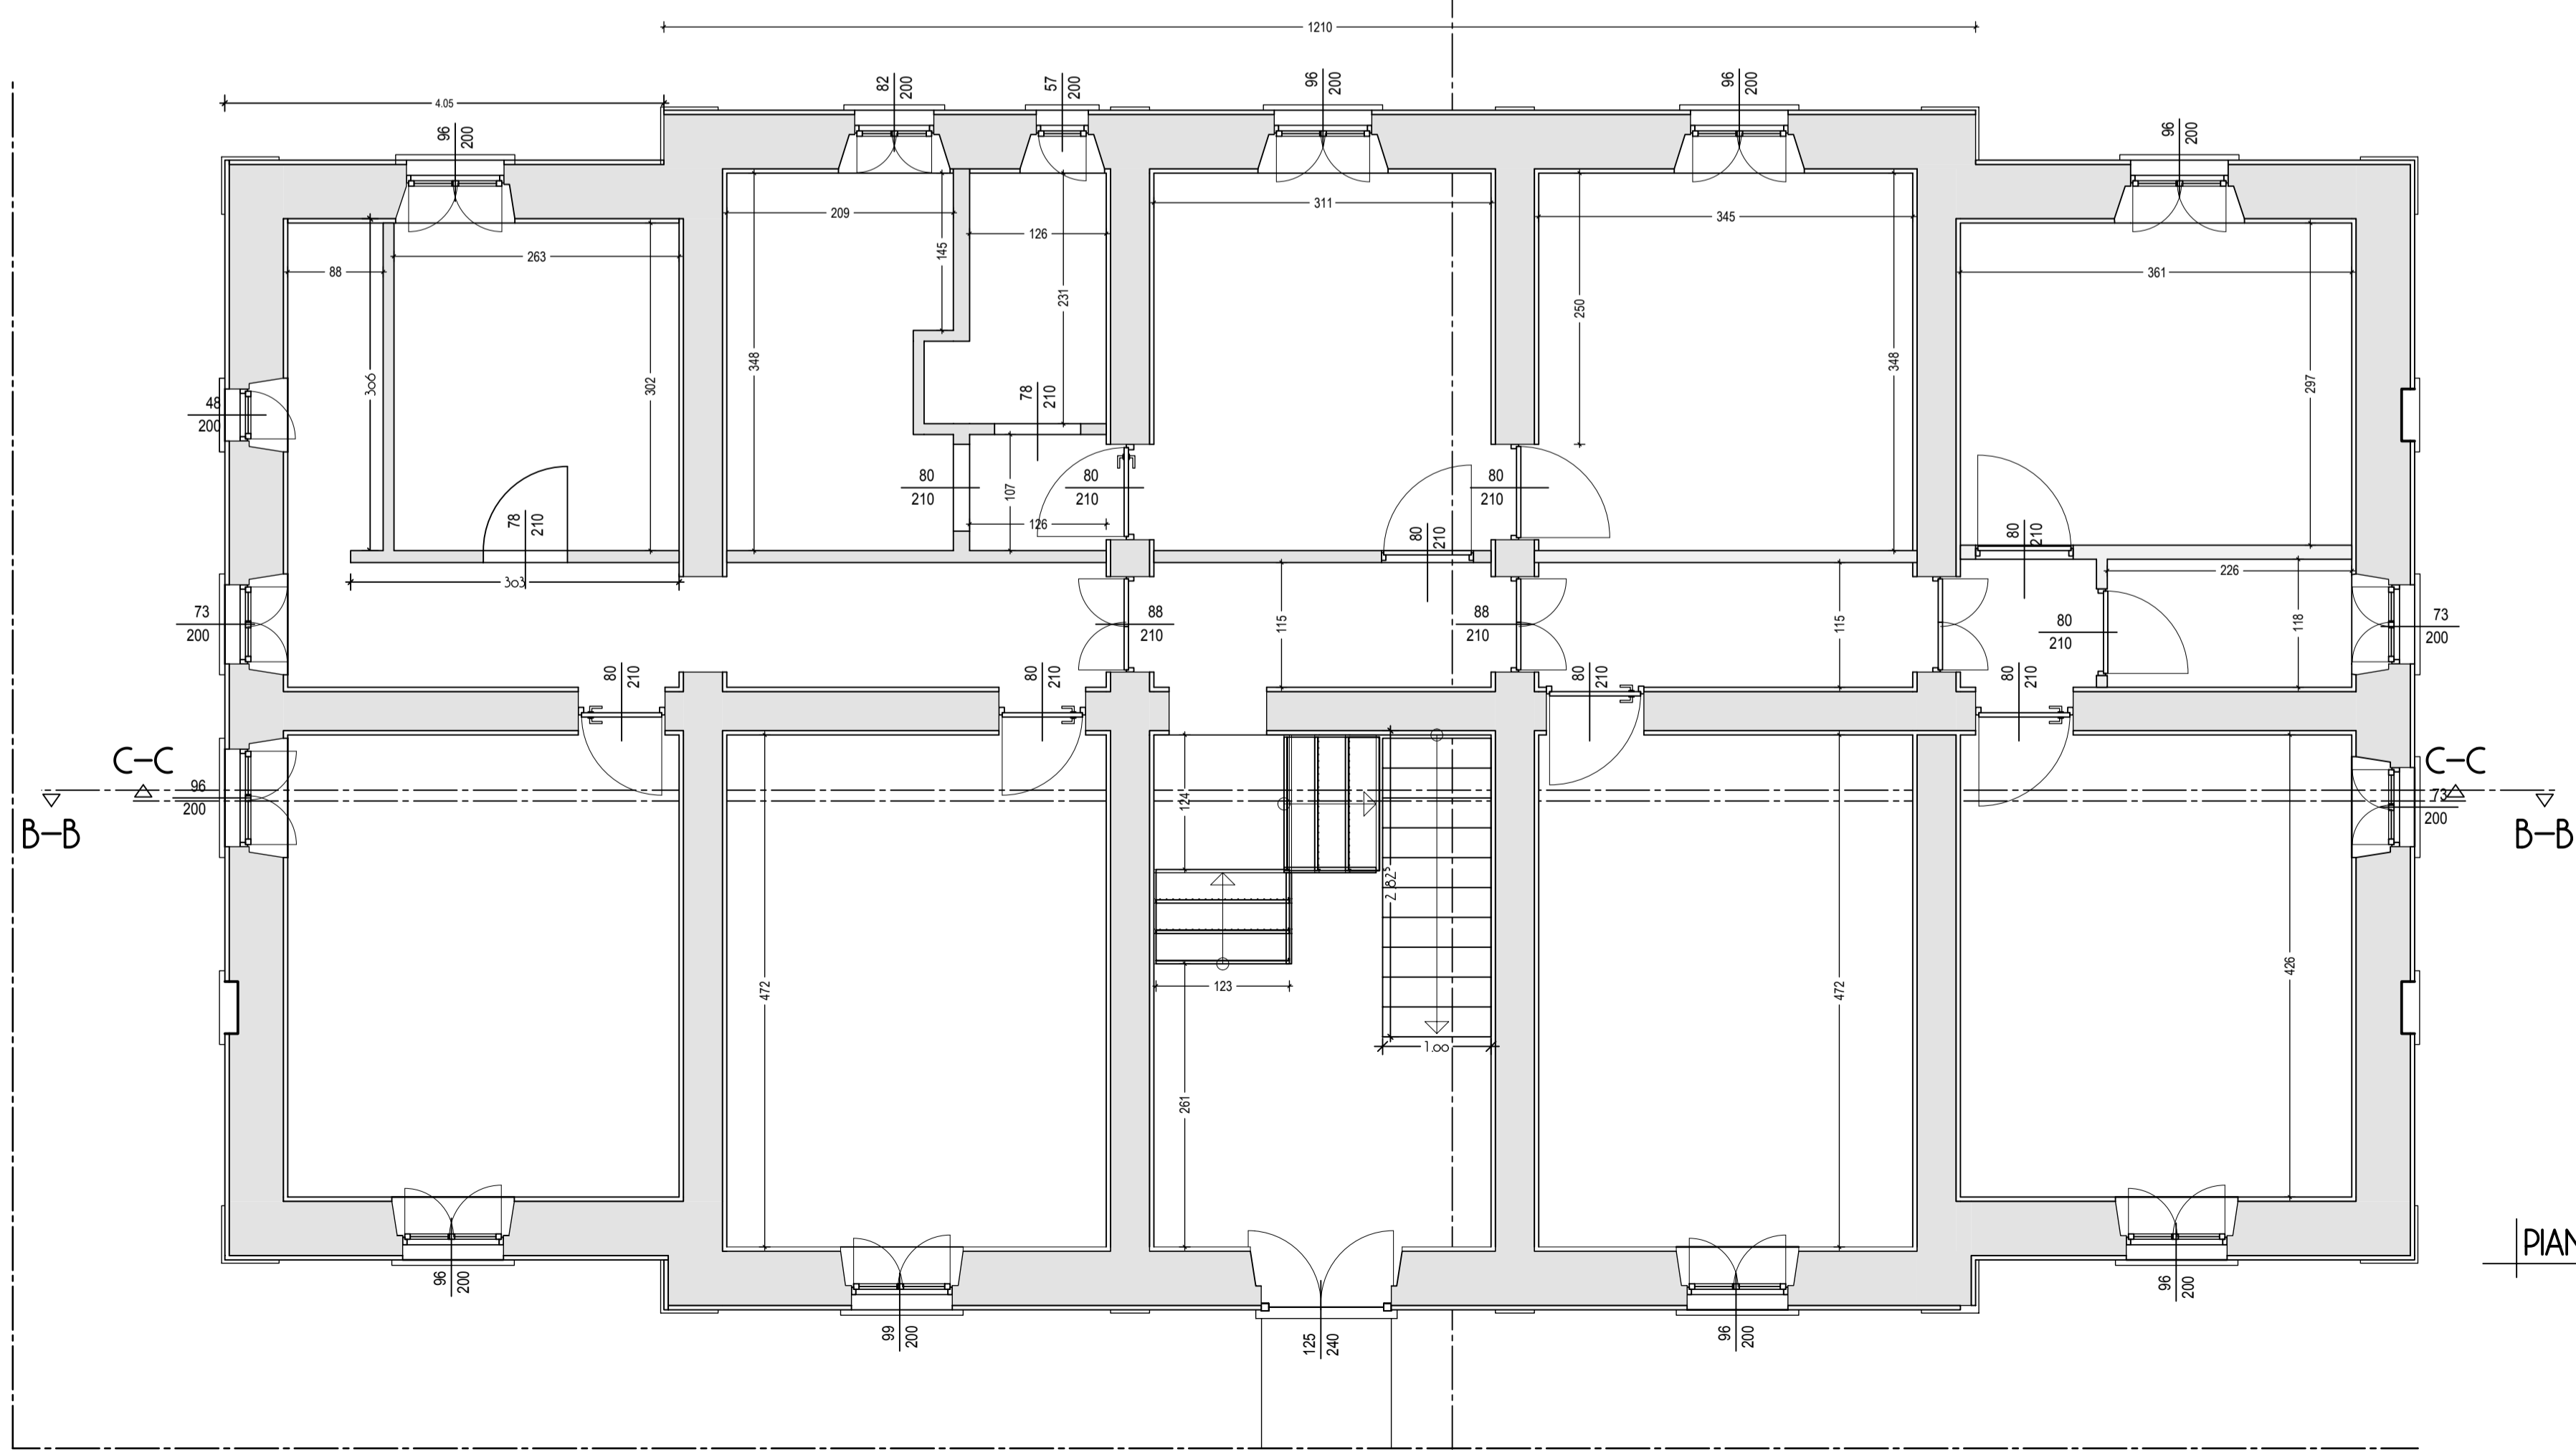

PIANO RIALZATO

E. R. P. MASSA CARRARA		
Il responsabile del procedimento Arch. M. Casotti	RIPRISTINO POST-SISMICO DI FABBRICATO DI CIVILE ABITAZIONE A VIGNETA via Statale n. 79 PROGETTO ESECUTIVO	TAV. 1
La progettista Arch. A. Gerini	STATO ATTUALE. PIANO INTERRATO E RIALZATO	SCALA 1:50
ANTONELLA GERINI ARCHITETTO	PROGETTISTA: ARCH. ANTONELLA GERINI RESP. DEL PROCED.: ARCH. MARIO CASOTTI	REV DATA 30/07/2015