


PIANO PRIMO



PIANO SOTTOTETTO

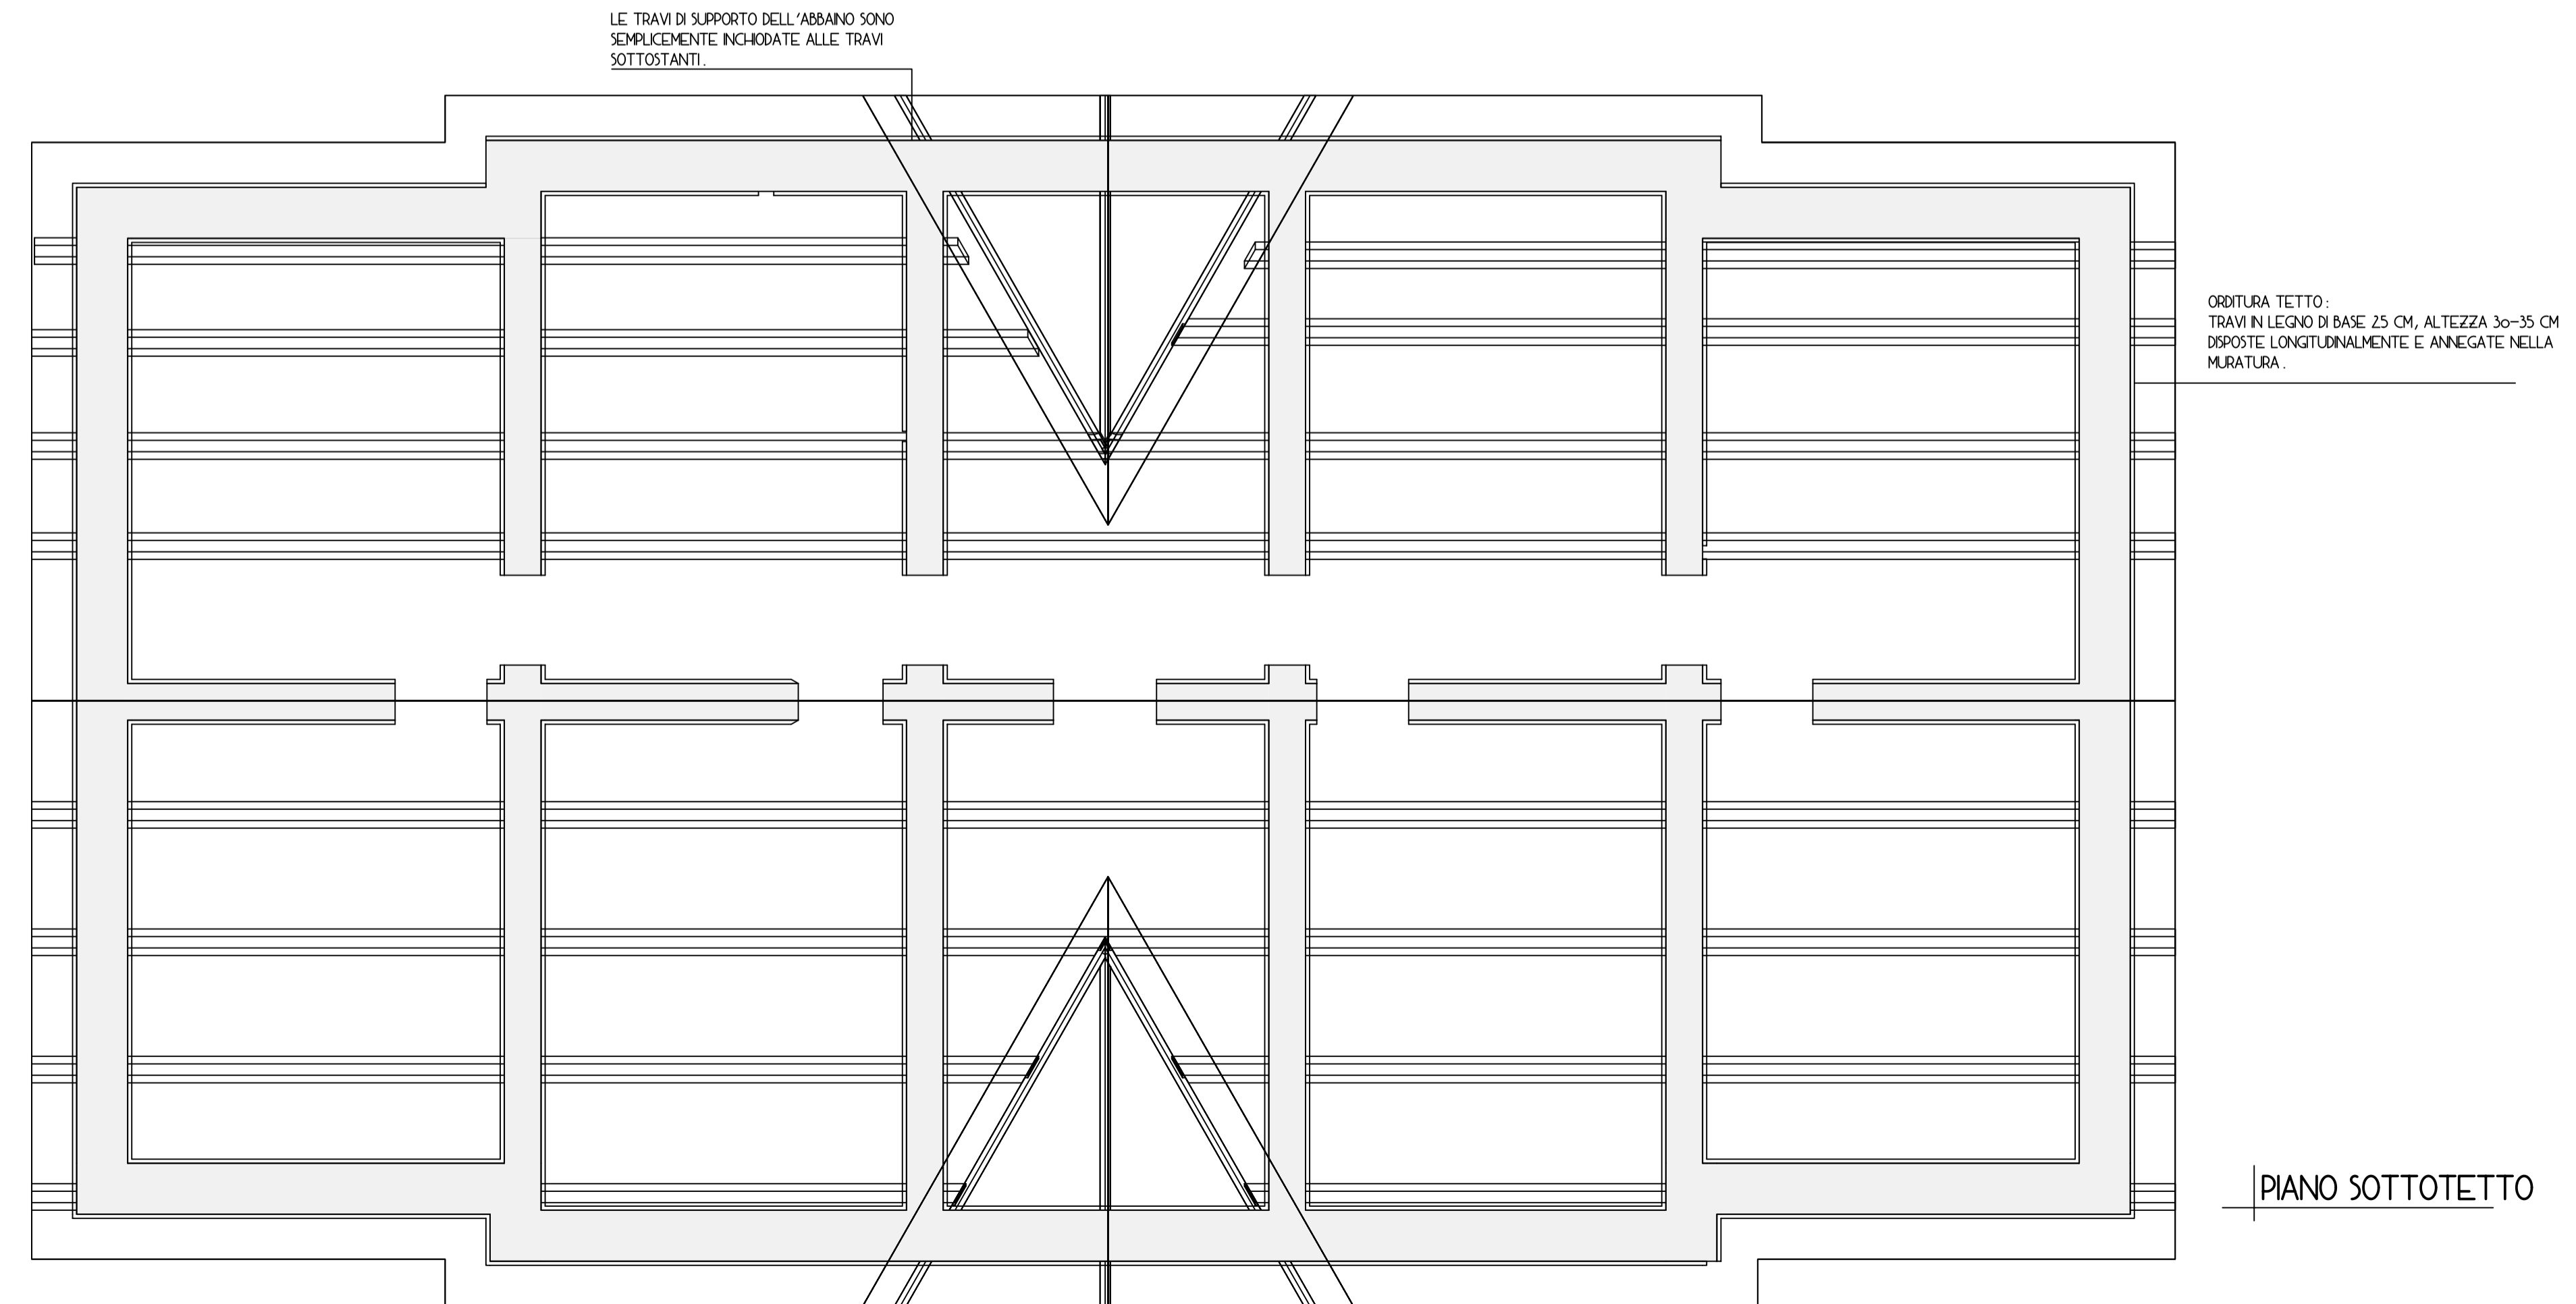

E. R. P. MASSA CARRARA		
Il responsabile del procedimento Arch. M. Casotti	RIPRISTINO POST-SISMICO DI FABBRICATO DI CIVILE ABITAZIONE A VIGNETA via Statale n. 79 PROGETTO ESECUTIVO	TAV. 7
La progettista Arch. A. Gerini	PIANO PRIMO E SOTTOTETTO ELEMENTI CON FUNZIONE STRUTTURALE	SCALA 1.50
ANTONELLA GERINI ARCHITETTO	PROGETTISTA: ARCH. ANTONELLA GERINI RESP. DEL PROCED.: ARCH. MARIO CASOTTI	REV DATA 30/07/2015